

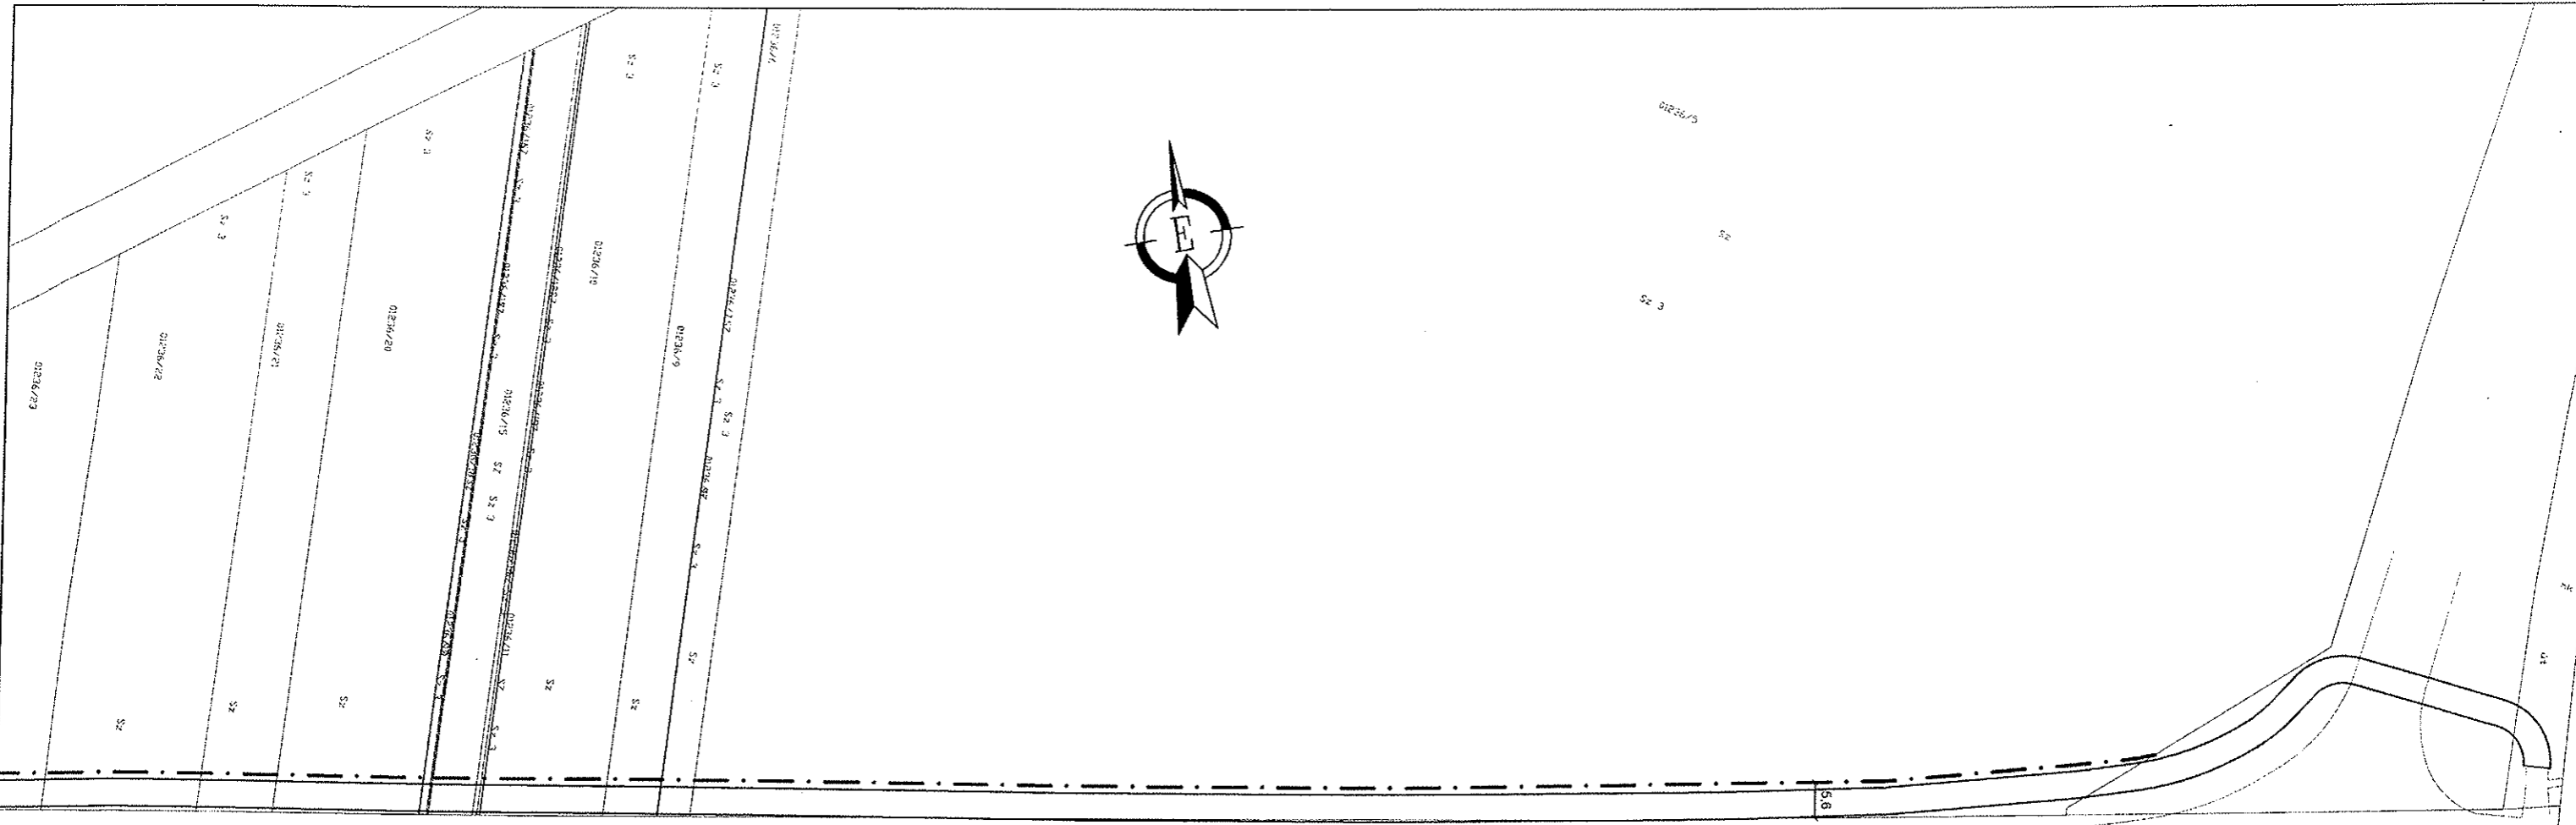


<p>— M szabályozási vonal</p> <p>— T. szabályozási vonal</p> <p>— T. kerékpárút</p>	<p>Arvai és Társa Kft.</p> <p>9700 Szombathely Szent István u. 22. Telefon: 99/533-4000 E-mail: <a href="mailto:arvai@arvai.hu">arvai@arvai.hu</a></p>		<p>7-2010.</p> <p>0,12 m<sup>2</sup></p>
	<p>Rajk megnevezés: Szombathely-Szombathely-Zanati Városrész közötti kerékpárút útépítési engedélyezési terve Áméri Helyszínrajz</p>		<p>Rajk méret: 1:4000</p>
<p>Megj.: Horváth Kft. 9700 Szombathely, Rákóczi Ferenc u.1.</p>		<p>Dátum: 2011.11.</p>	
<p>Vezető Tervező: </p>		<p>Tervező: </p>	
		<p>Rajk szám: 1.</p>	


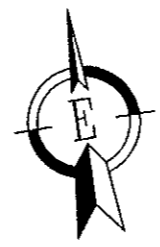


közút

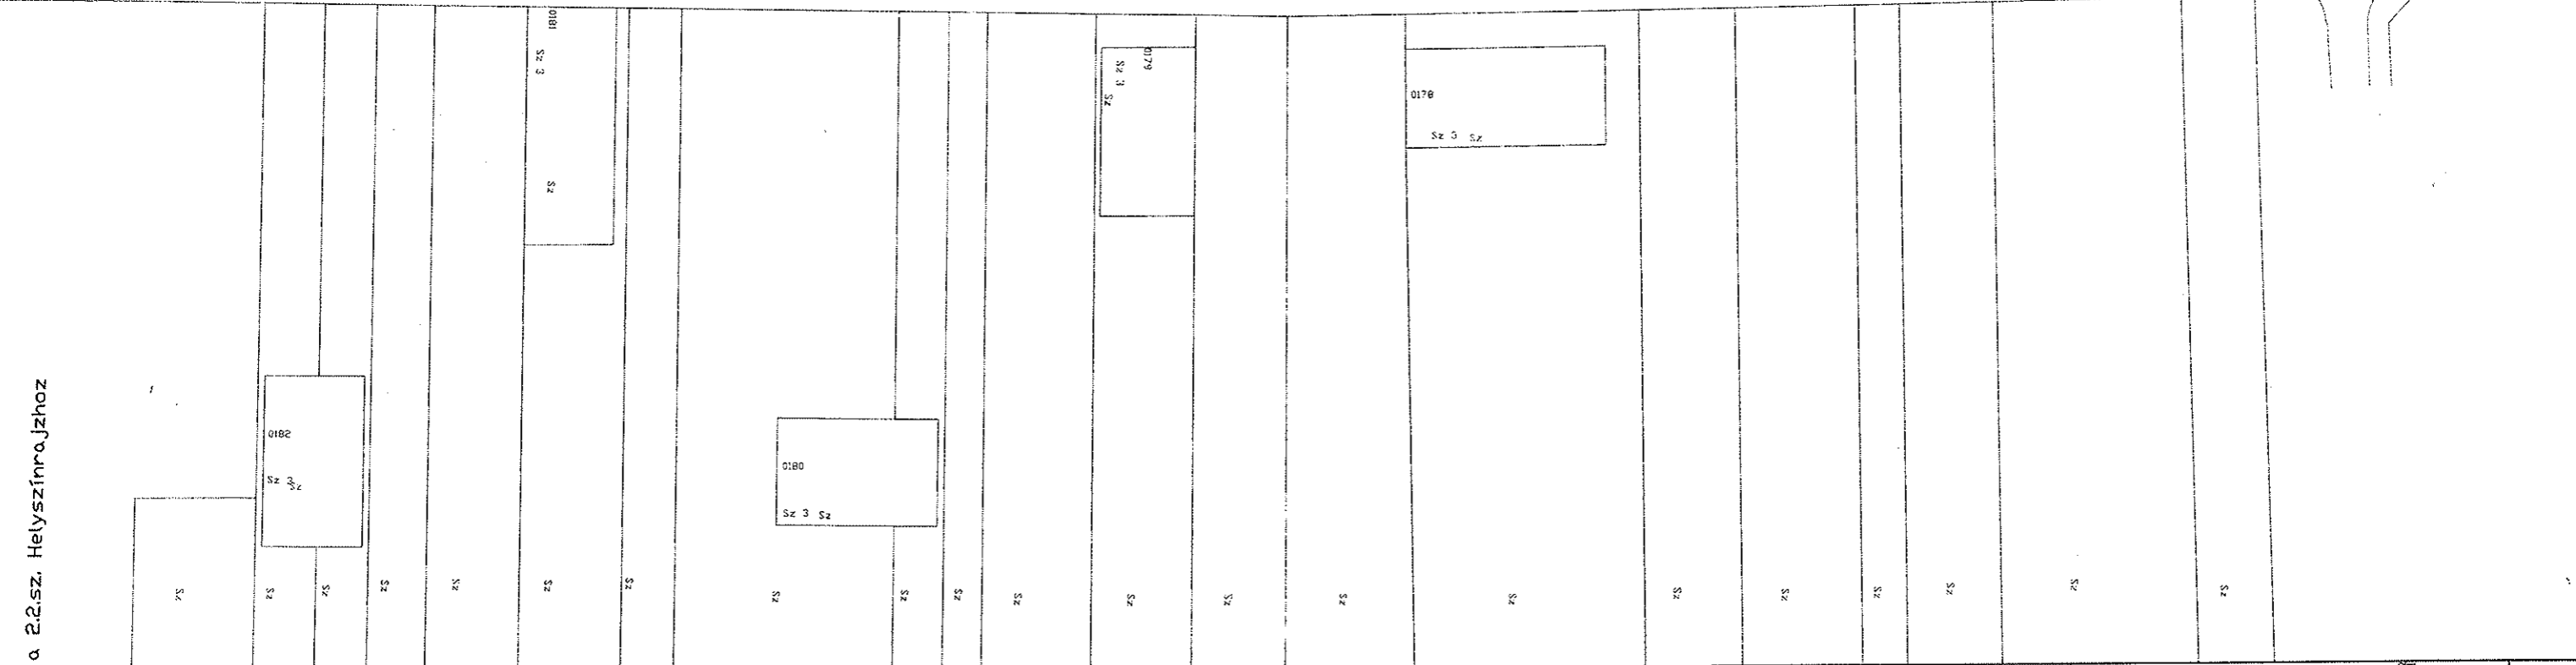

Csatlakozik a 2.2.sz. Helyszínrajzhoz

<p>— M szabályozási vonal</p> <p>— T. szabályozási vonal</p> <p>— T. kerékpárút</p>	<p><b>Arvai és Társa Kft.</b></p> <p><small>Cím: 9700 Szombathely, Szabó László u.2.</small></p> <p><small>Telefon: 30/533-4903</small></p> <p><small>E-mail: <a href="mailto:szabolcs.arvai@arvai.com">szabolcs.arvai@arvai.com</a></small></p>		<p>Tervezés : 7-2010.</p>
	<p><b>Projekt megnevezése:</b> Szombathely-Szombathely-Zanati Városrész közötti kerékpárút útépítési engedélyezési terve Helyszínrajz I.</p>		<p>Méretarány : 1:1000</p>
	<p><b>Megbízó:</b> Horváth Kft. 9700 Szombathely, Rákóczi Ferenc u.1.</p>		<p>Dátum: 2011.11.</p>
	<p><b>Vezető Tervező:</b></p>	<p><b>Tervező:</b></p>	<p>Méretarány : 2:1.</p>

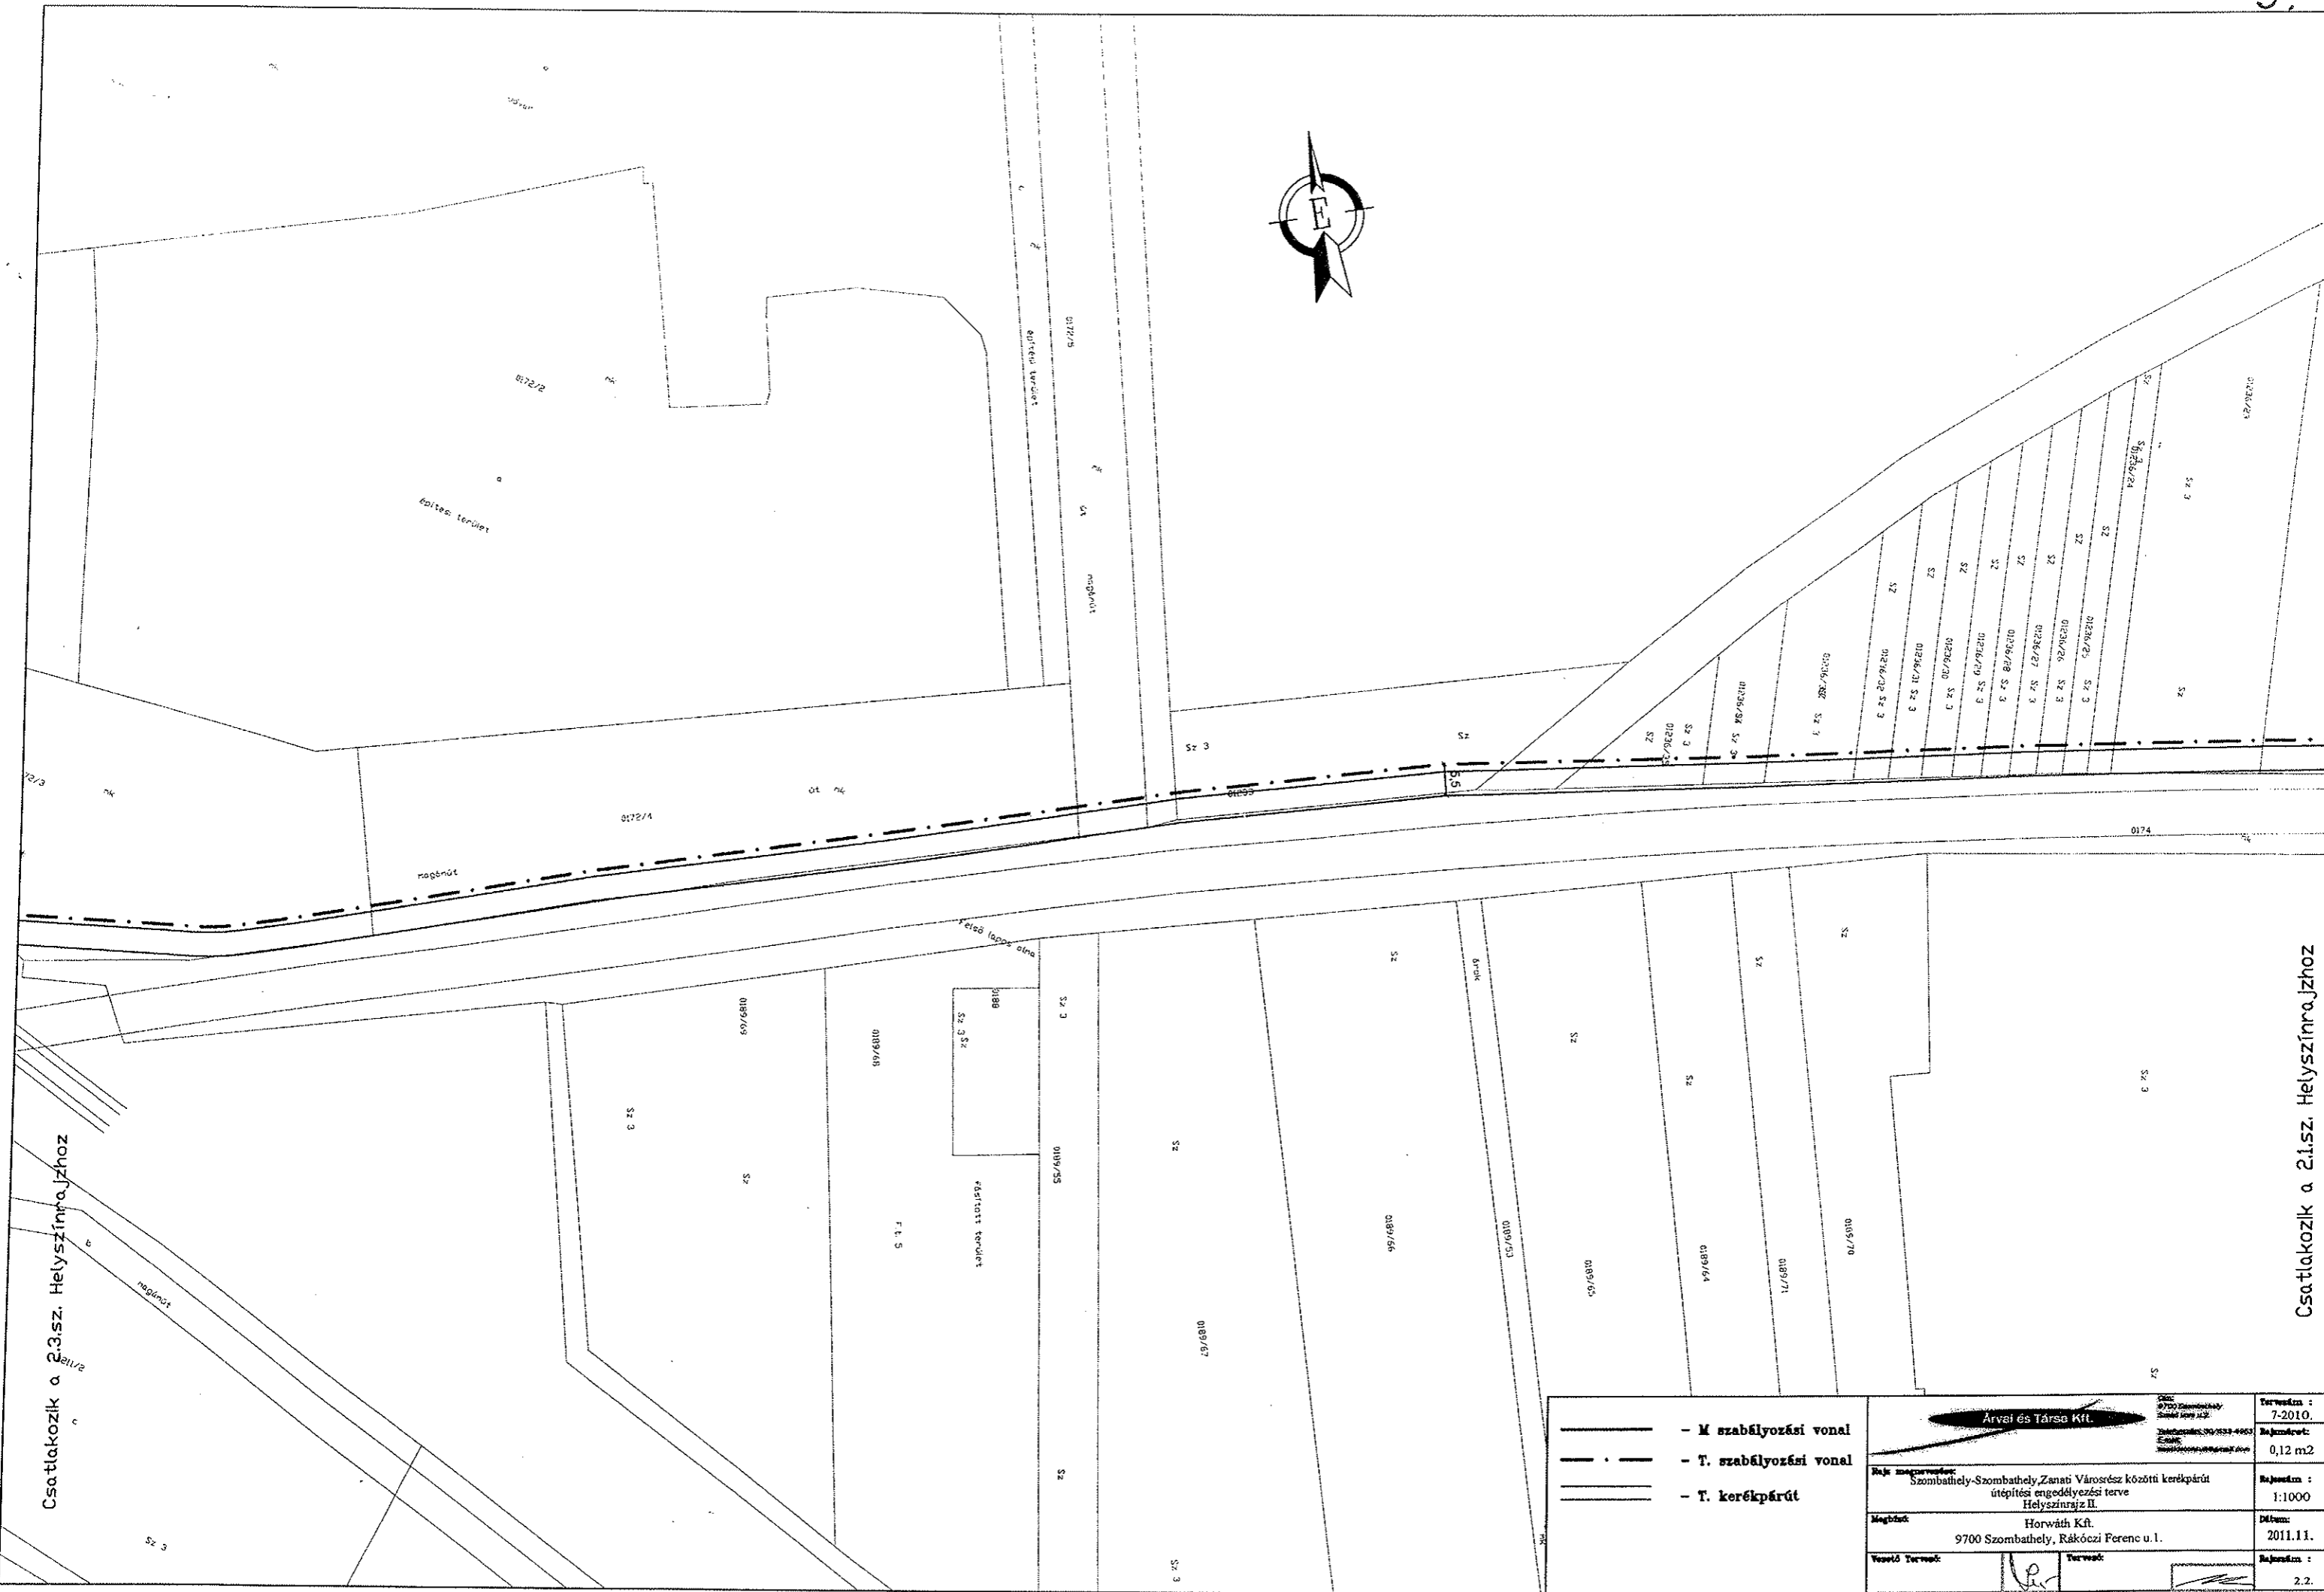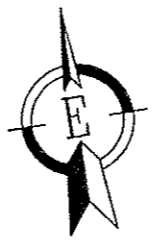



Csatlakozik a 2.3.sz. Helyszínrajzhoz




Csatlakozik a 2.1.sz. Helyszínrajzhoz


<p>— M szabályozási vonal</p> <p>- · - T. szabályozási vonal</p> <p>— T. kerékpárút</p>	<p>Árvai és Társó Kft.</p> <p>9700 Szombathely, Zánai Városcsászár köz 22/2</p> <p>Tel: 9700-4444</p> <p>Fax: 9700-4444</p> <p>E-mail: arvai@arvai.hu</p>	<p>Tervező : 7-2010.</p> <p>Rajzterület : 0,12 m<sup>2</sup></p>
	<p>Rajk megnevezése : Szombathely-Szombathely Zánai Városcsászár közötti kerékpárút építési engedélyezési terve Helyszínrajz II.</p>	<p>Rajzarány : 1:1000</p>
	<p>Megbízó : Horváth Kft.</p> <p>9700 Szombathely, Rákóczi Ferenc u.1.</p>	<p>Dátum : 2011.11.</p>
	<p>Vezető Tervező : </p> <p>Tervező : </p>	<p>Rajzszám : 2.2.</p>



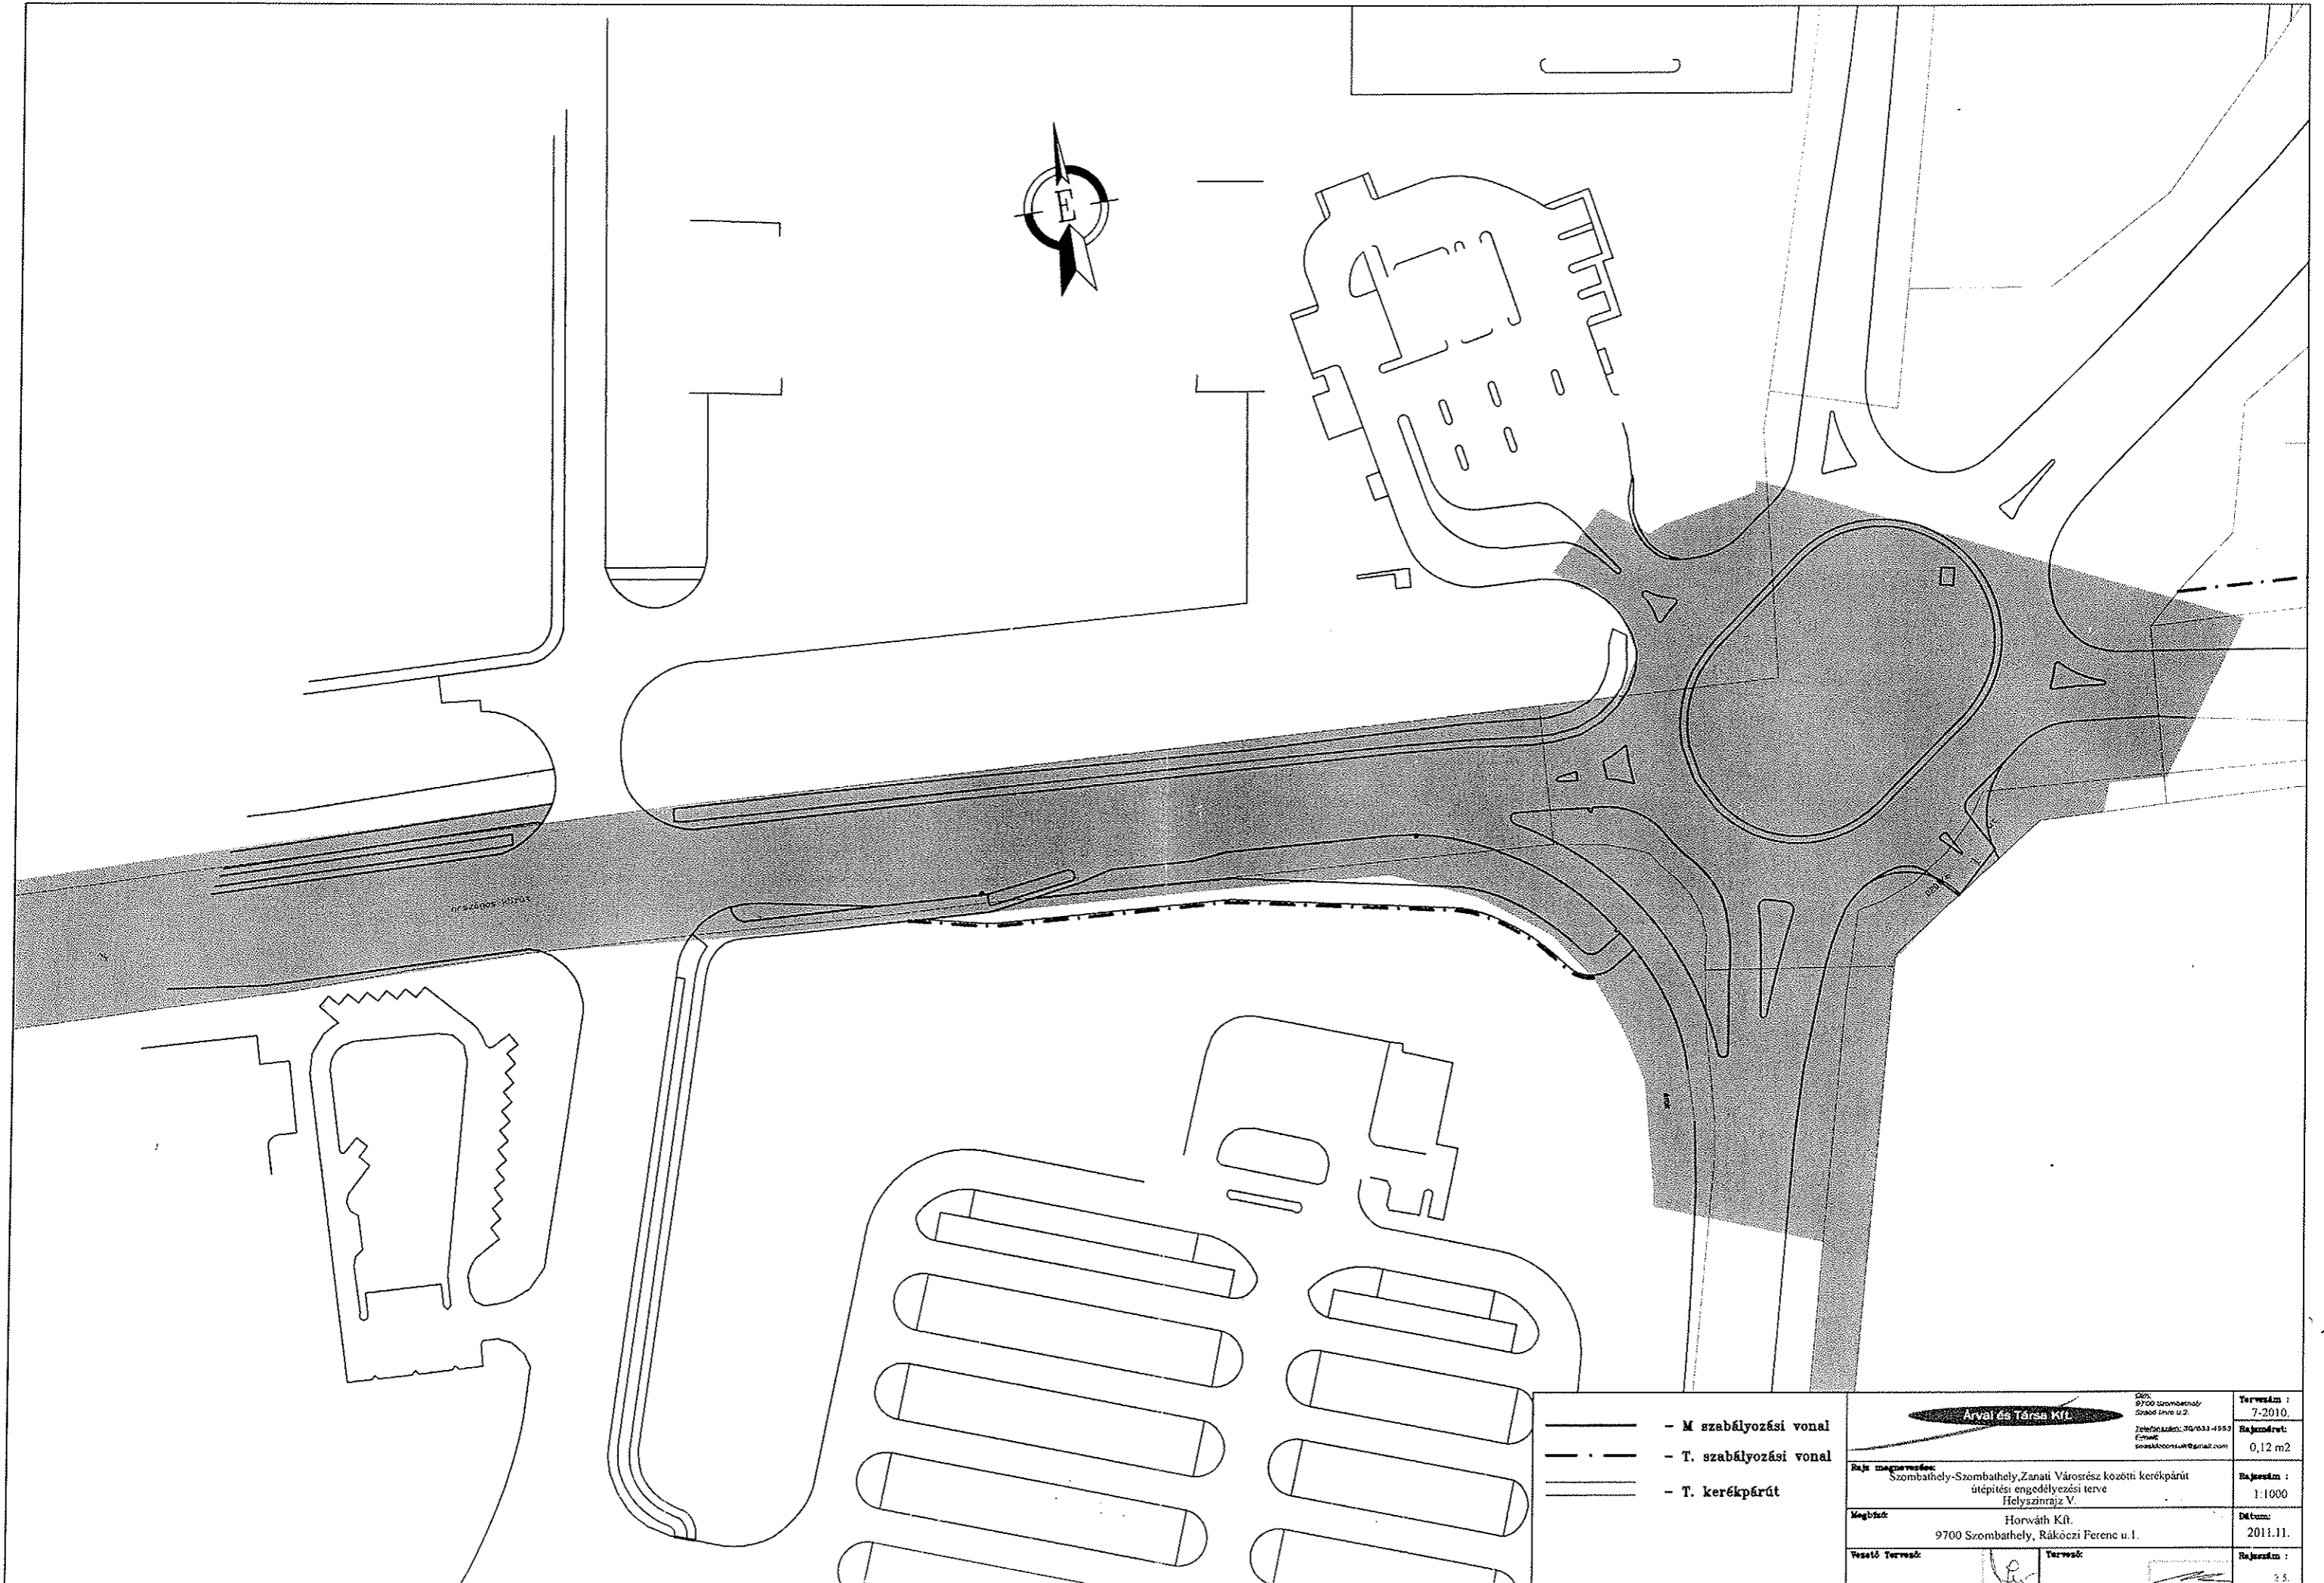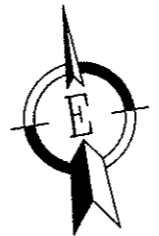

 

-  - M szabályozási vonal
-  - T. szabályozási vonal
-  - T. kerékpárút

<b>Arvai és Társa Kft.</b>		<small>Dán: 9700 Szombathely Szaud Lőrinc u.2.</small>	<small>Tervezőm : 7-2010.</small>
		<small>Telefonszám: 36/633-4953 E-mail: sovas@arvai.hu@gmail.com</small>	<small>Rajzterület: 0,12 m2</small>
<small>Rajz megnevezése:</small>	<small>Szombathely-Szombathely, Zanaai Városrész közötti kerékpárút útépítési engedélyezési terve Helyszínrajz V.</small>		<small>Rajzméret: 1:1000</small>
<small>Megbízó:</small>	<small>Horváth Kft. 9700 Szombathely, Rákóczi Ferenc u.1.</small>		<small>Dátum: 2011.11.</small>
<small>Vezető Tervező:</small>		<small>Tervező:</small>	<small>Rajzterület: 25.</small>