


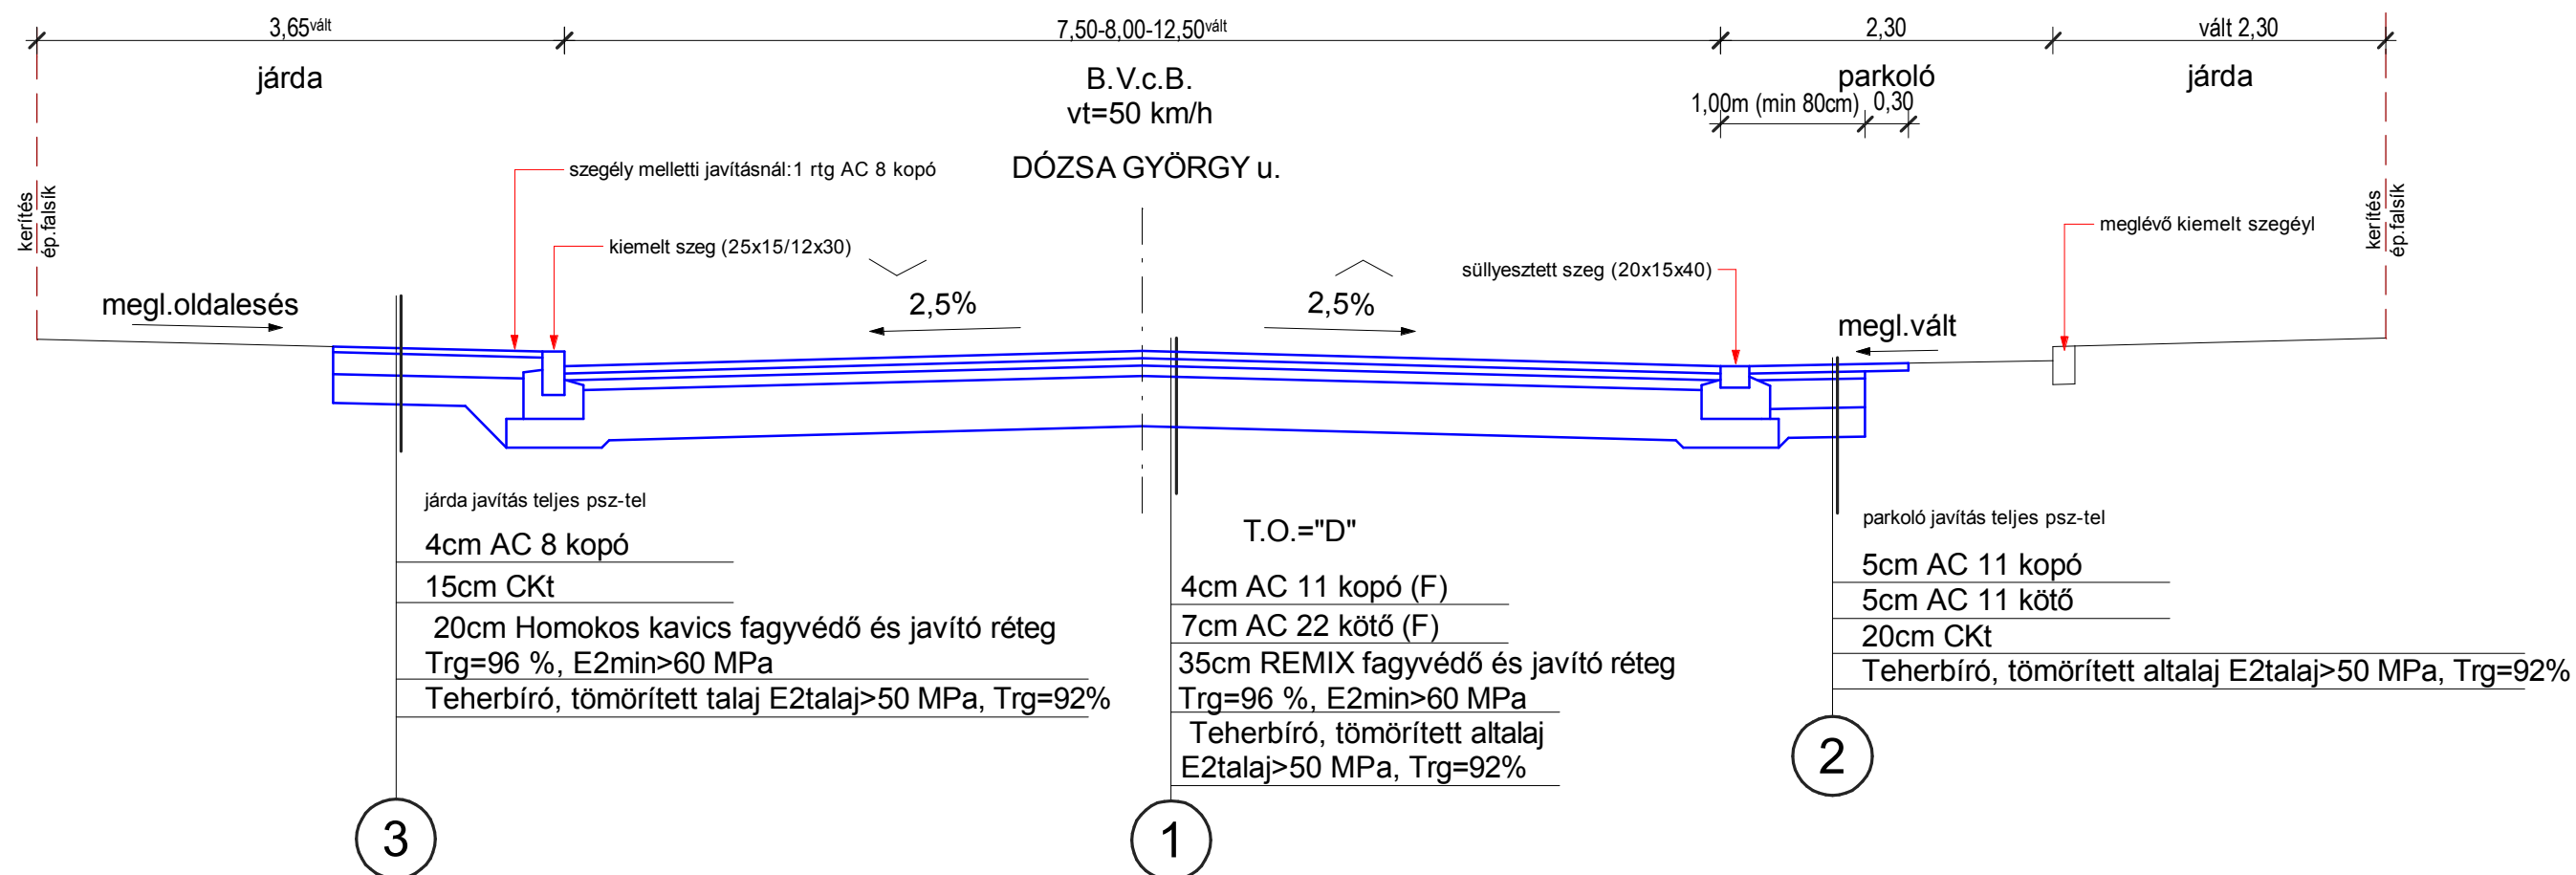


K - K



Tervező:	Munkaszám
 9700Szombathely, Laky Demeter u. 8. Tel: +36203119750 email: smikft@gmail.com	024/2016
	Tervfajta
	ENGEDÉLYEZÉSI
Tervező	Szerkesztő
	
	Dátum
	2016.11.30.
Munka megnevezése:	Méretarány
SZOMBATHELY, DÓZSA GYÖRGY UTCA BURKOLATFELÚJÍTÁSI TERVE	M 1:50
Építető/Engedélyes:	Rajzszám
SAVARIA VÁROSFEJLESZTÉSI. NONPROFIT Kft 9700Szombathely Fő tér 23/B I/1.	U-2
Rajz megnevezése:	
MINTAKERESZTSZELVÉNY	