


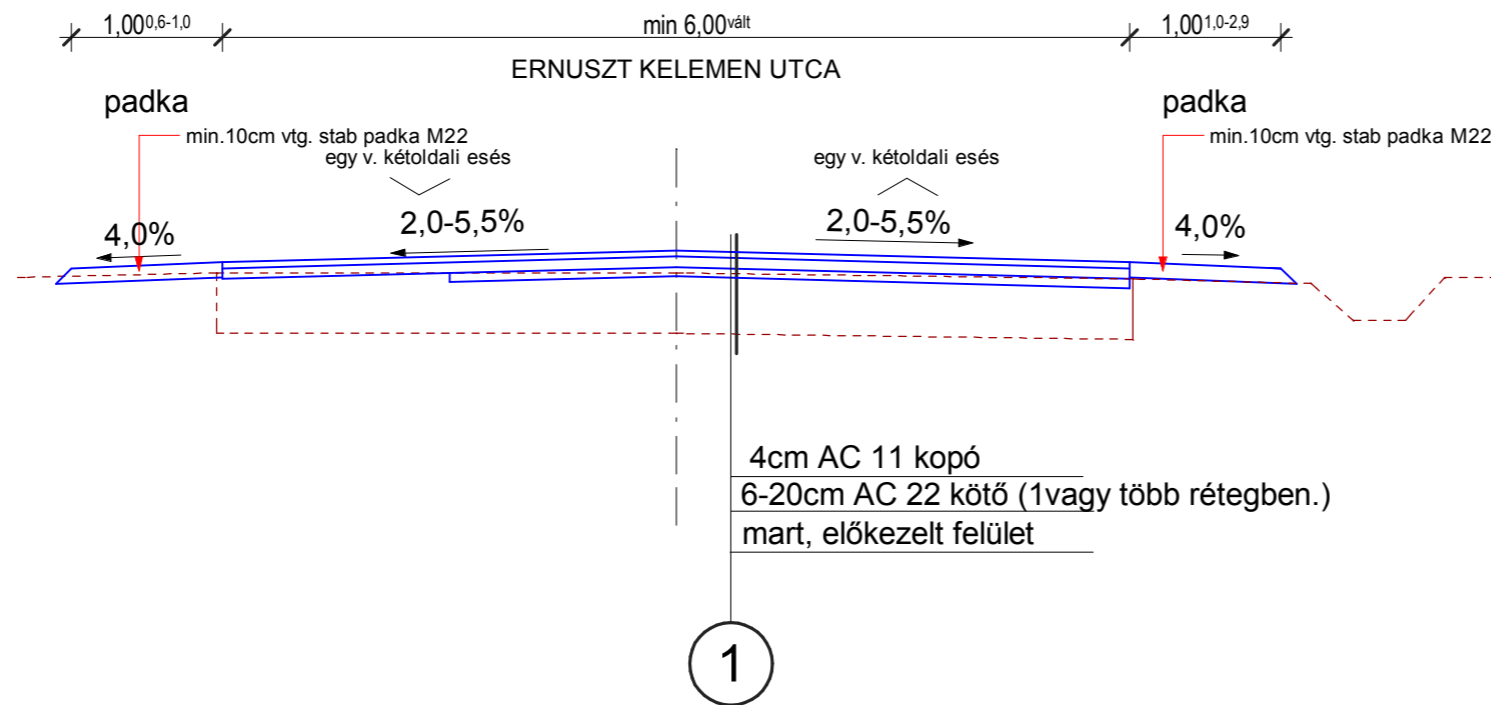


K - K



Tervező:	Munkaszám
 9700Szombathely, Laky Demeter u. 8. Tel: +36203119750 email: smikft@gmail.com	026/2016
	Tervfajta
Munka megnevezése:	ENGEDÉLYEZÉSI
SZOMBATHELY ERNUSZT KELEMEN UTCA BURKOLAT FELÚJÍTÁSI TERVE	Tervező
	 Somlai Péter KÉ-K/18-0451
Építető/Engedélyes:	Szerkesztő
SAVARIA VÁROSFEJLESZTÉSI. NONPROFIT Kft 9700Szombathely Fő tér 23/B I/1.	 Rajkay Judit
Rajz megnevezése:	Dátum
MINTAKERESZTSZELVÉNY	2016.11.30.
	Méretarány
	M 1:50
	Rajzszám
	U-2