




REMIXELT ALAPRÉTEGÉPÍTÉS UTÁN KÉTRÉTEGŰ ASZFALTBURKOLAT ÉPÍTÉS, KÉTOLDALI ESÉSSSEL, BAL OLDALI FELÚJÍTOTT PÁRHUZAMOS PARKOLÓVAL, JOBB OLDALI NYITOTT KERÉKPÁRSÁVVAL

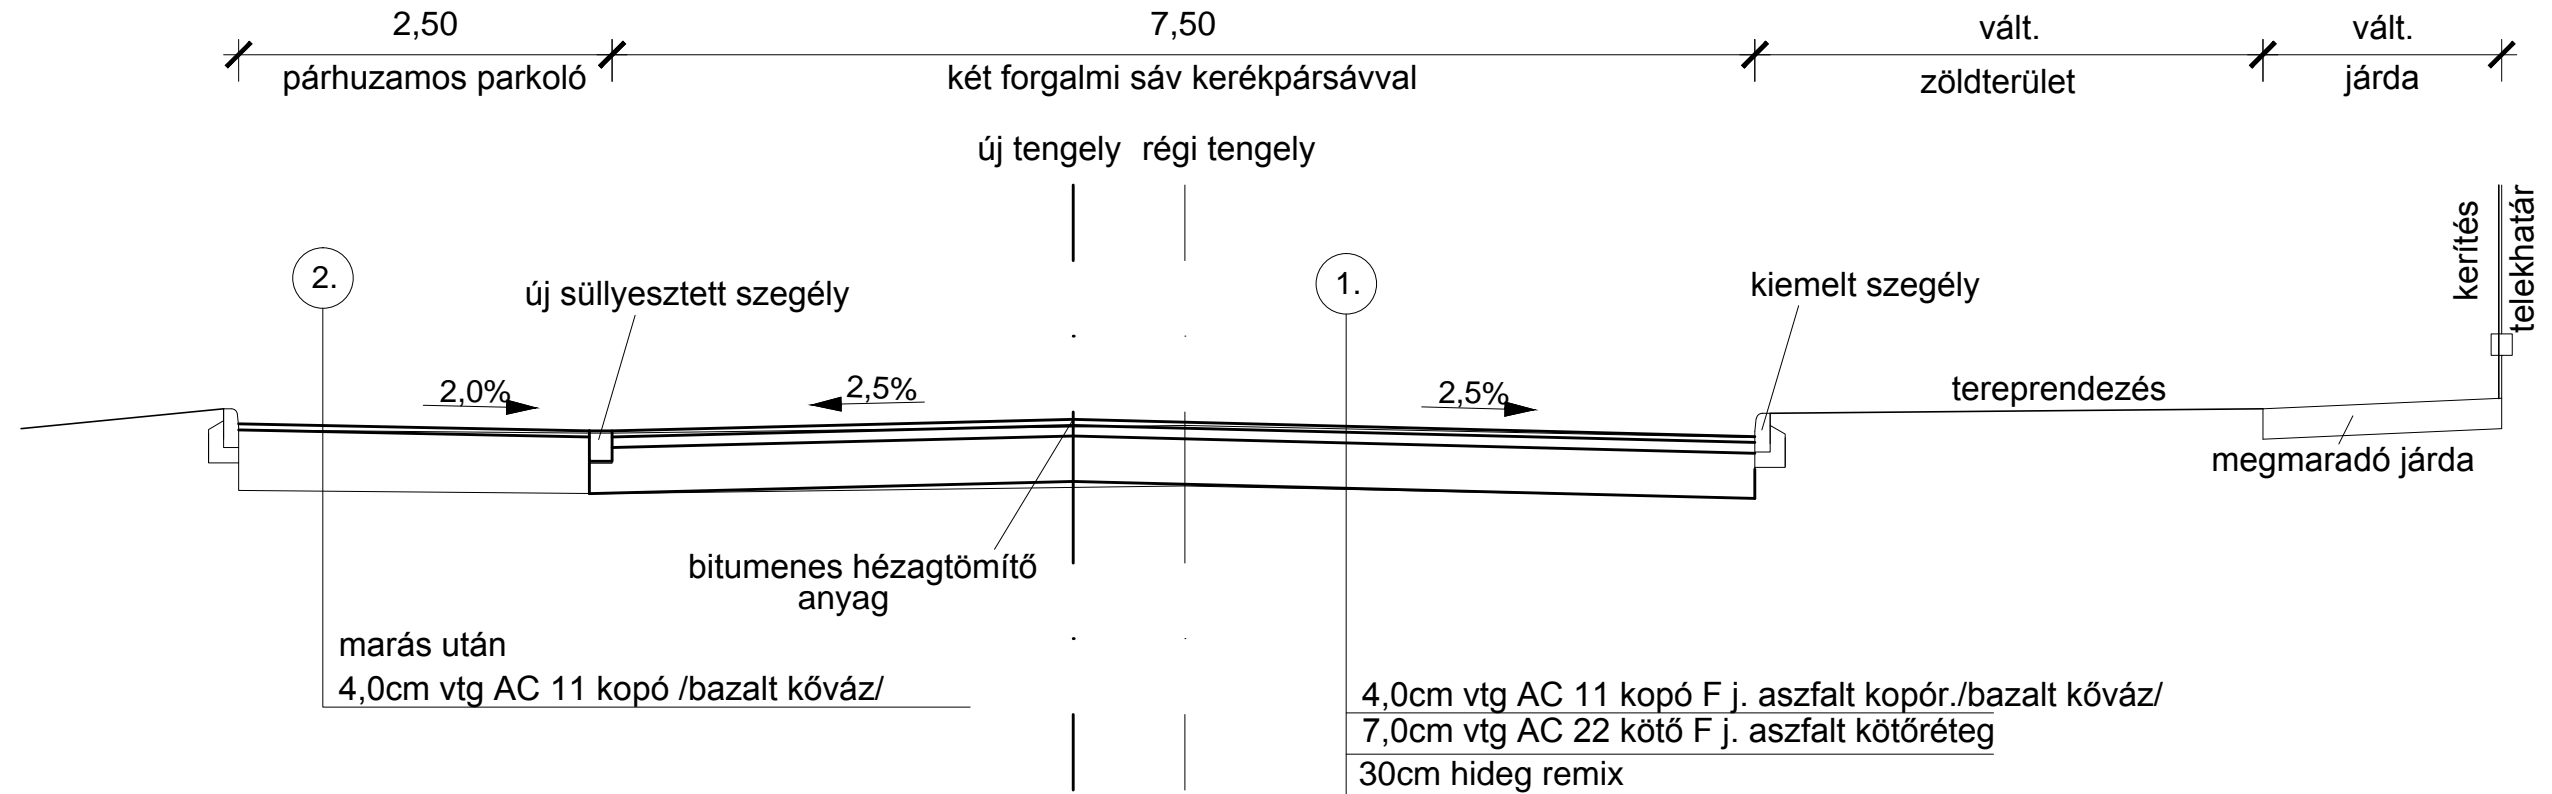

REMIXELT ALAPRÉTEGÉPÍTÉS UTÁN KÉTRÉTEGŰ ASZFALTBURKOLAT ÉPÍTÉS, BAL OLDALI FELÚJÍTOTT BUSZMEGÁLLÓVAL, JOBB OLDALI FELÚJÍTOTT BUSZÖBÖLLEL, JOBB OLDALI NYITOTT KERÉKPÁRSÁVVAL

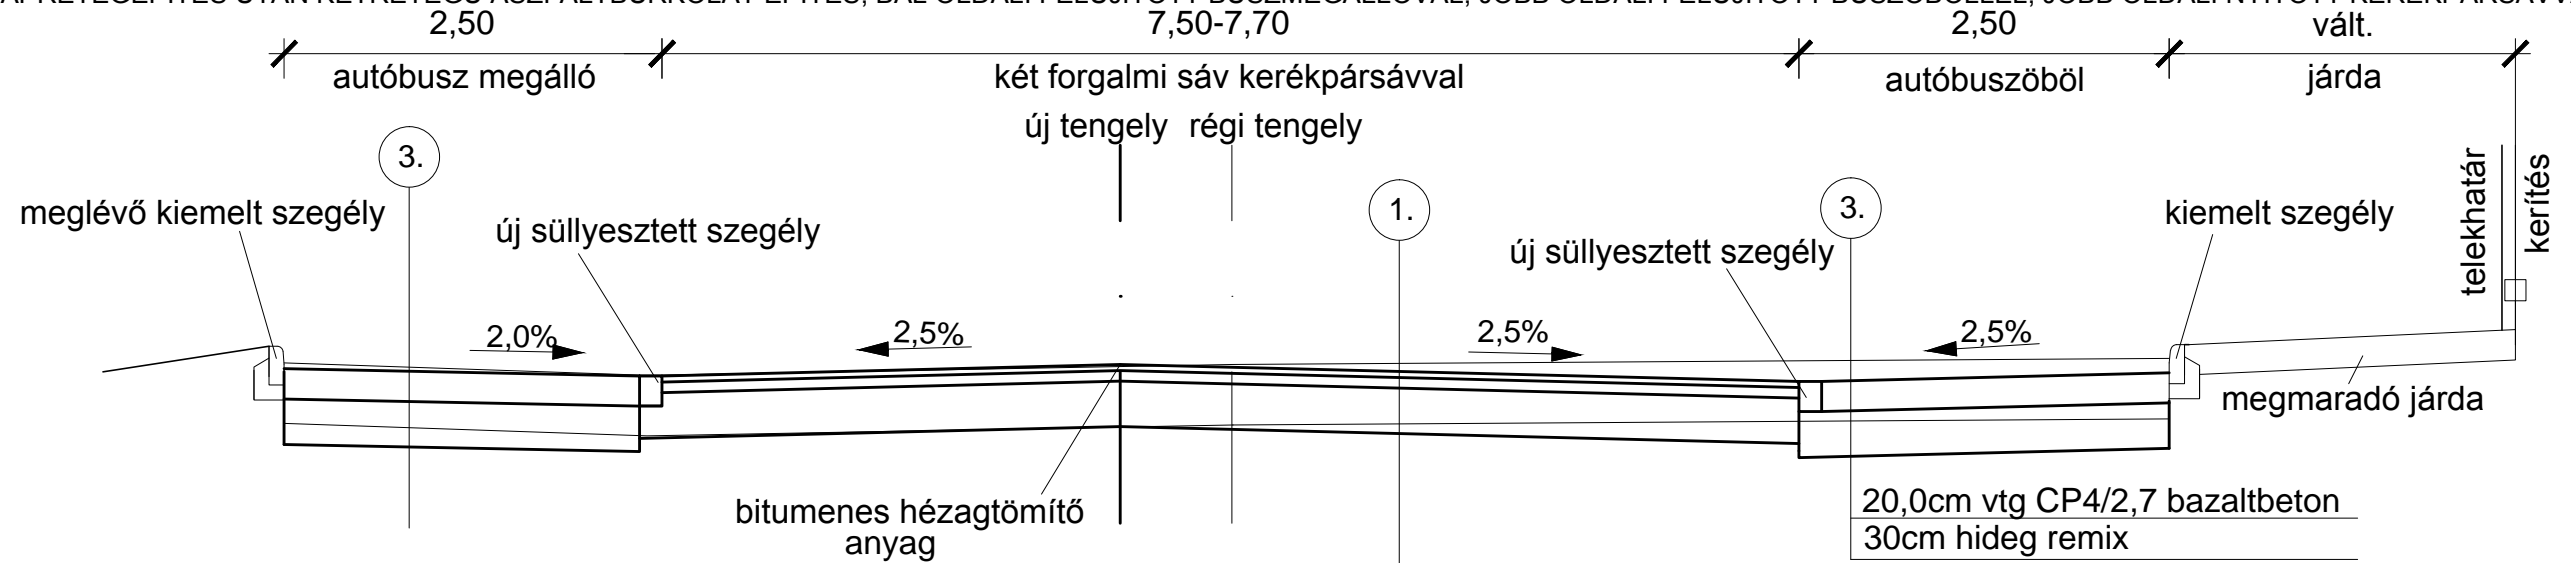

EGYIRÁNYÚ KERÉKPÁRÚT

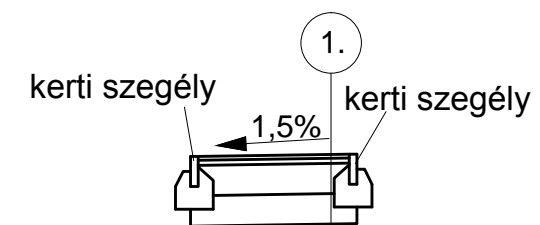

2,5cm vtg AC 8 kopó j. aszfalt kopór./bazalt kőváz/
 3,5cm vtg AC 11 kötő j. aszfalt kötőréteg
 20cm Ckt alaprég
 20cm homokos kavics védőréteg

Megjegyzés:

Kapubejárónál, járdacsatlakozásnál a kiemelt szegélyt 2cm-re le kell süllyeszteni.

Kapubejárónál 1m hosszon új kopórég épül.

Hossz- és keresztlúszoknál bitumenes hézag-tömítő anyag építése szükséges.