

**VADÁSZ TIBOR**  
földmérő mérnök  
9700 Szombathely, Kenderesi u. 3/a  
Adószám: 68746843-1-38  
Nyilv.t.sz.: 52192410  
A munkavégző neve  
**69/2021**

Szombathely  
Belterület Község,  
város

# 1. számú melléklet

Adatszolgáltatás iktatószáma: 2\_1883\_2021

## VÁLTOZÁSI VÁZRAJZ


a 3899, 3901/2, 3902, 3903/6, 3913/7, 3913/9 helyrajzi számú  
földrészletek telekcsoporthoz újraosztásához

Méretarány: 1:1000

A vázrajz méretek levételére nem alkalmas.

Címkoordináták											
Psz	Y	X	Hrsz	Psz	Y	X	Hrsz	Psz	Y	X	Hrsz
1	463579	213768	3899	1	463552	213758	3901/2	1	463540	213708	3902
2	463583	213757	3899	2	463555	213750	3901/2	2	463550	213700	3902
3	463605	213729	3899								

Változás előtt				Változás után								Megjegyzés	
Helyrajzi szám	jel	műv. ág	Terület ha.m <sup>2</sup>	AK	Helyrajzi szám	jel	műv.ág	Min.o.	Terület ha.m <sup>2</sup>	AK	Szolgalmi és egyéb jogok		
1	2	3	4	5	6	7	8	9	10	11	12	13	14
3899	-	beépítetlen terület	0.2101	-	3899	-	kivett lakóház, udvar, gazdasági épület, garázs	-	0.4831	-			Beleolvad a 3913/9 hrsz.-ú ingatlan és a 3903/6 hrsz.-ú árok területéből 255 m <sup>2</sup> .
3901/2	-	beépítetlen terület	0.1159	-	3901/2	-	kivett lakóház, udvar, garázs	-	0.2338	-			Beleolvad a 3913/7 hrsz.-ú ingatlan és a 3903/6 hrsz.-ú árok területéből 62 m <sup>2</sup> .
3902	-	kivett lakóház, udvar	0.1032	-	3902	-	kivett lakóház, udvar	-	0.1095	-			Beleolvad a 3903/6 hrsz.-ú árok területéből 63 m <sup>2</sup> .
3903/6	-	kivett árok	0.0380	-									
3913/7	-	kivett lakóház, udvar, garázs	0.1117	-									
3913/9	-	kivett lakóház, udvar, gazdasági épület, garázs	0.2475	-									
Összesen:			0.8264	-					0.8264	-			

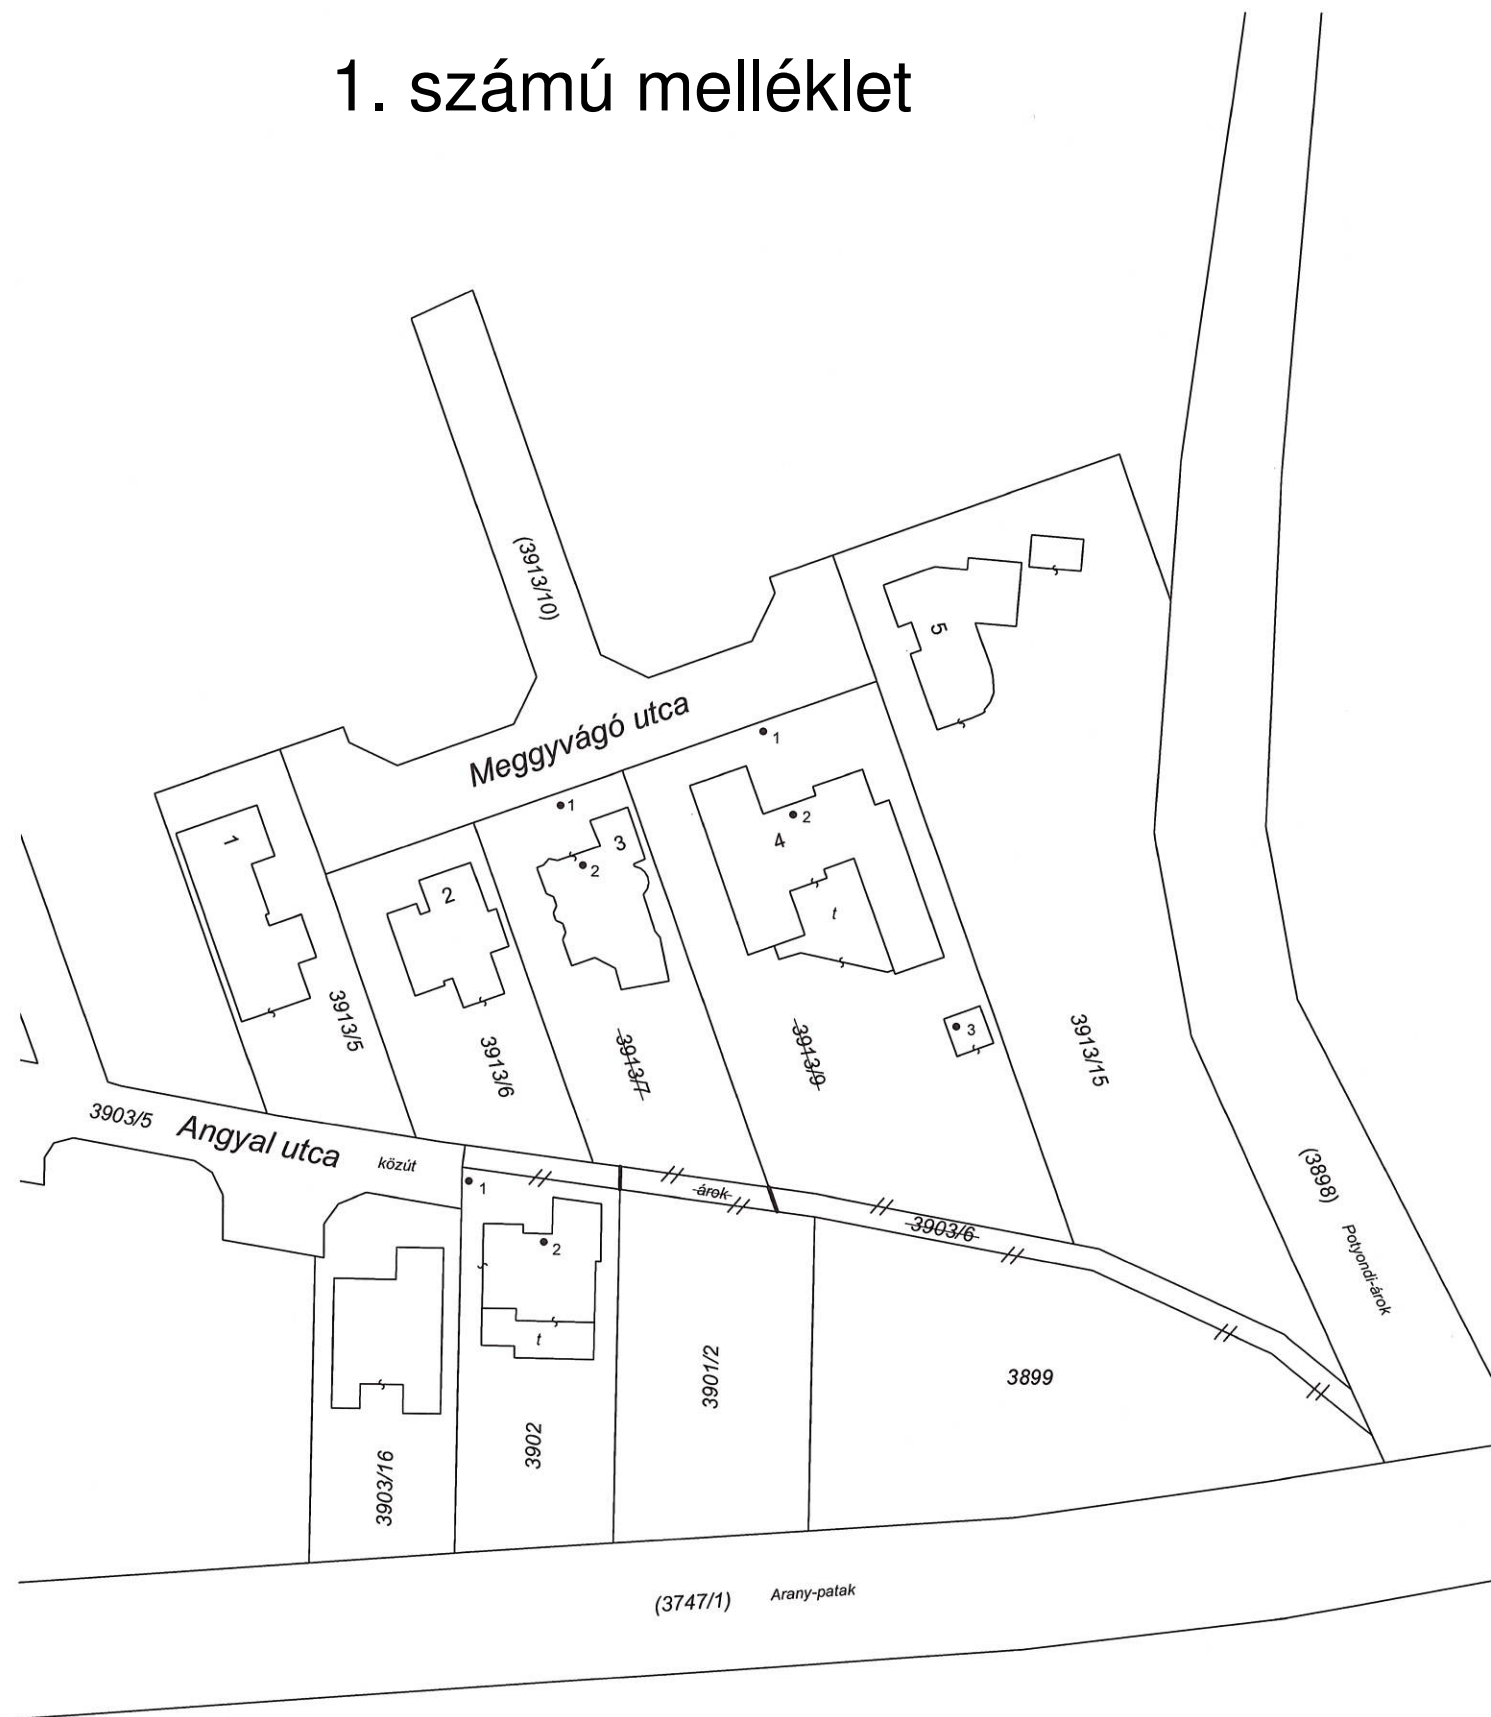

A változás akaratunknak megfelelően történt:

A helyrajzi számozás és területszámítás helyes. Ez a záradék a kelteztől számított egy évig hatályos.


Szombathely, 2021. .... hó ..... nap ..... záradékoló

Készítette: Szombathely, 2021.10.10.

**Vadász Tibor**  
földmérő mérnök  
Földm.ig.sz.: 6735  
Földmérő ig. száma: 6735  
Ing.rend.min.sz.: 1273/1991  
9700 Szombathely, Kenderesi u. 3/A

P.H. (körz. th.) Ing.rend.min.sz.: .....

**Vadász Tibor**  
minőséget tanúsító földmérő  
Ing.rend.min.sz.: 1273/1991  
Kamarai azonosító : GD-1/18-73

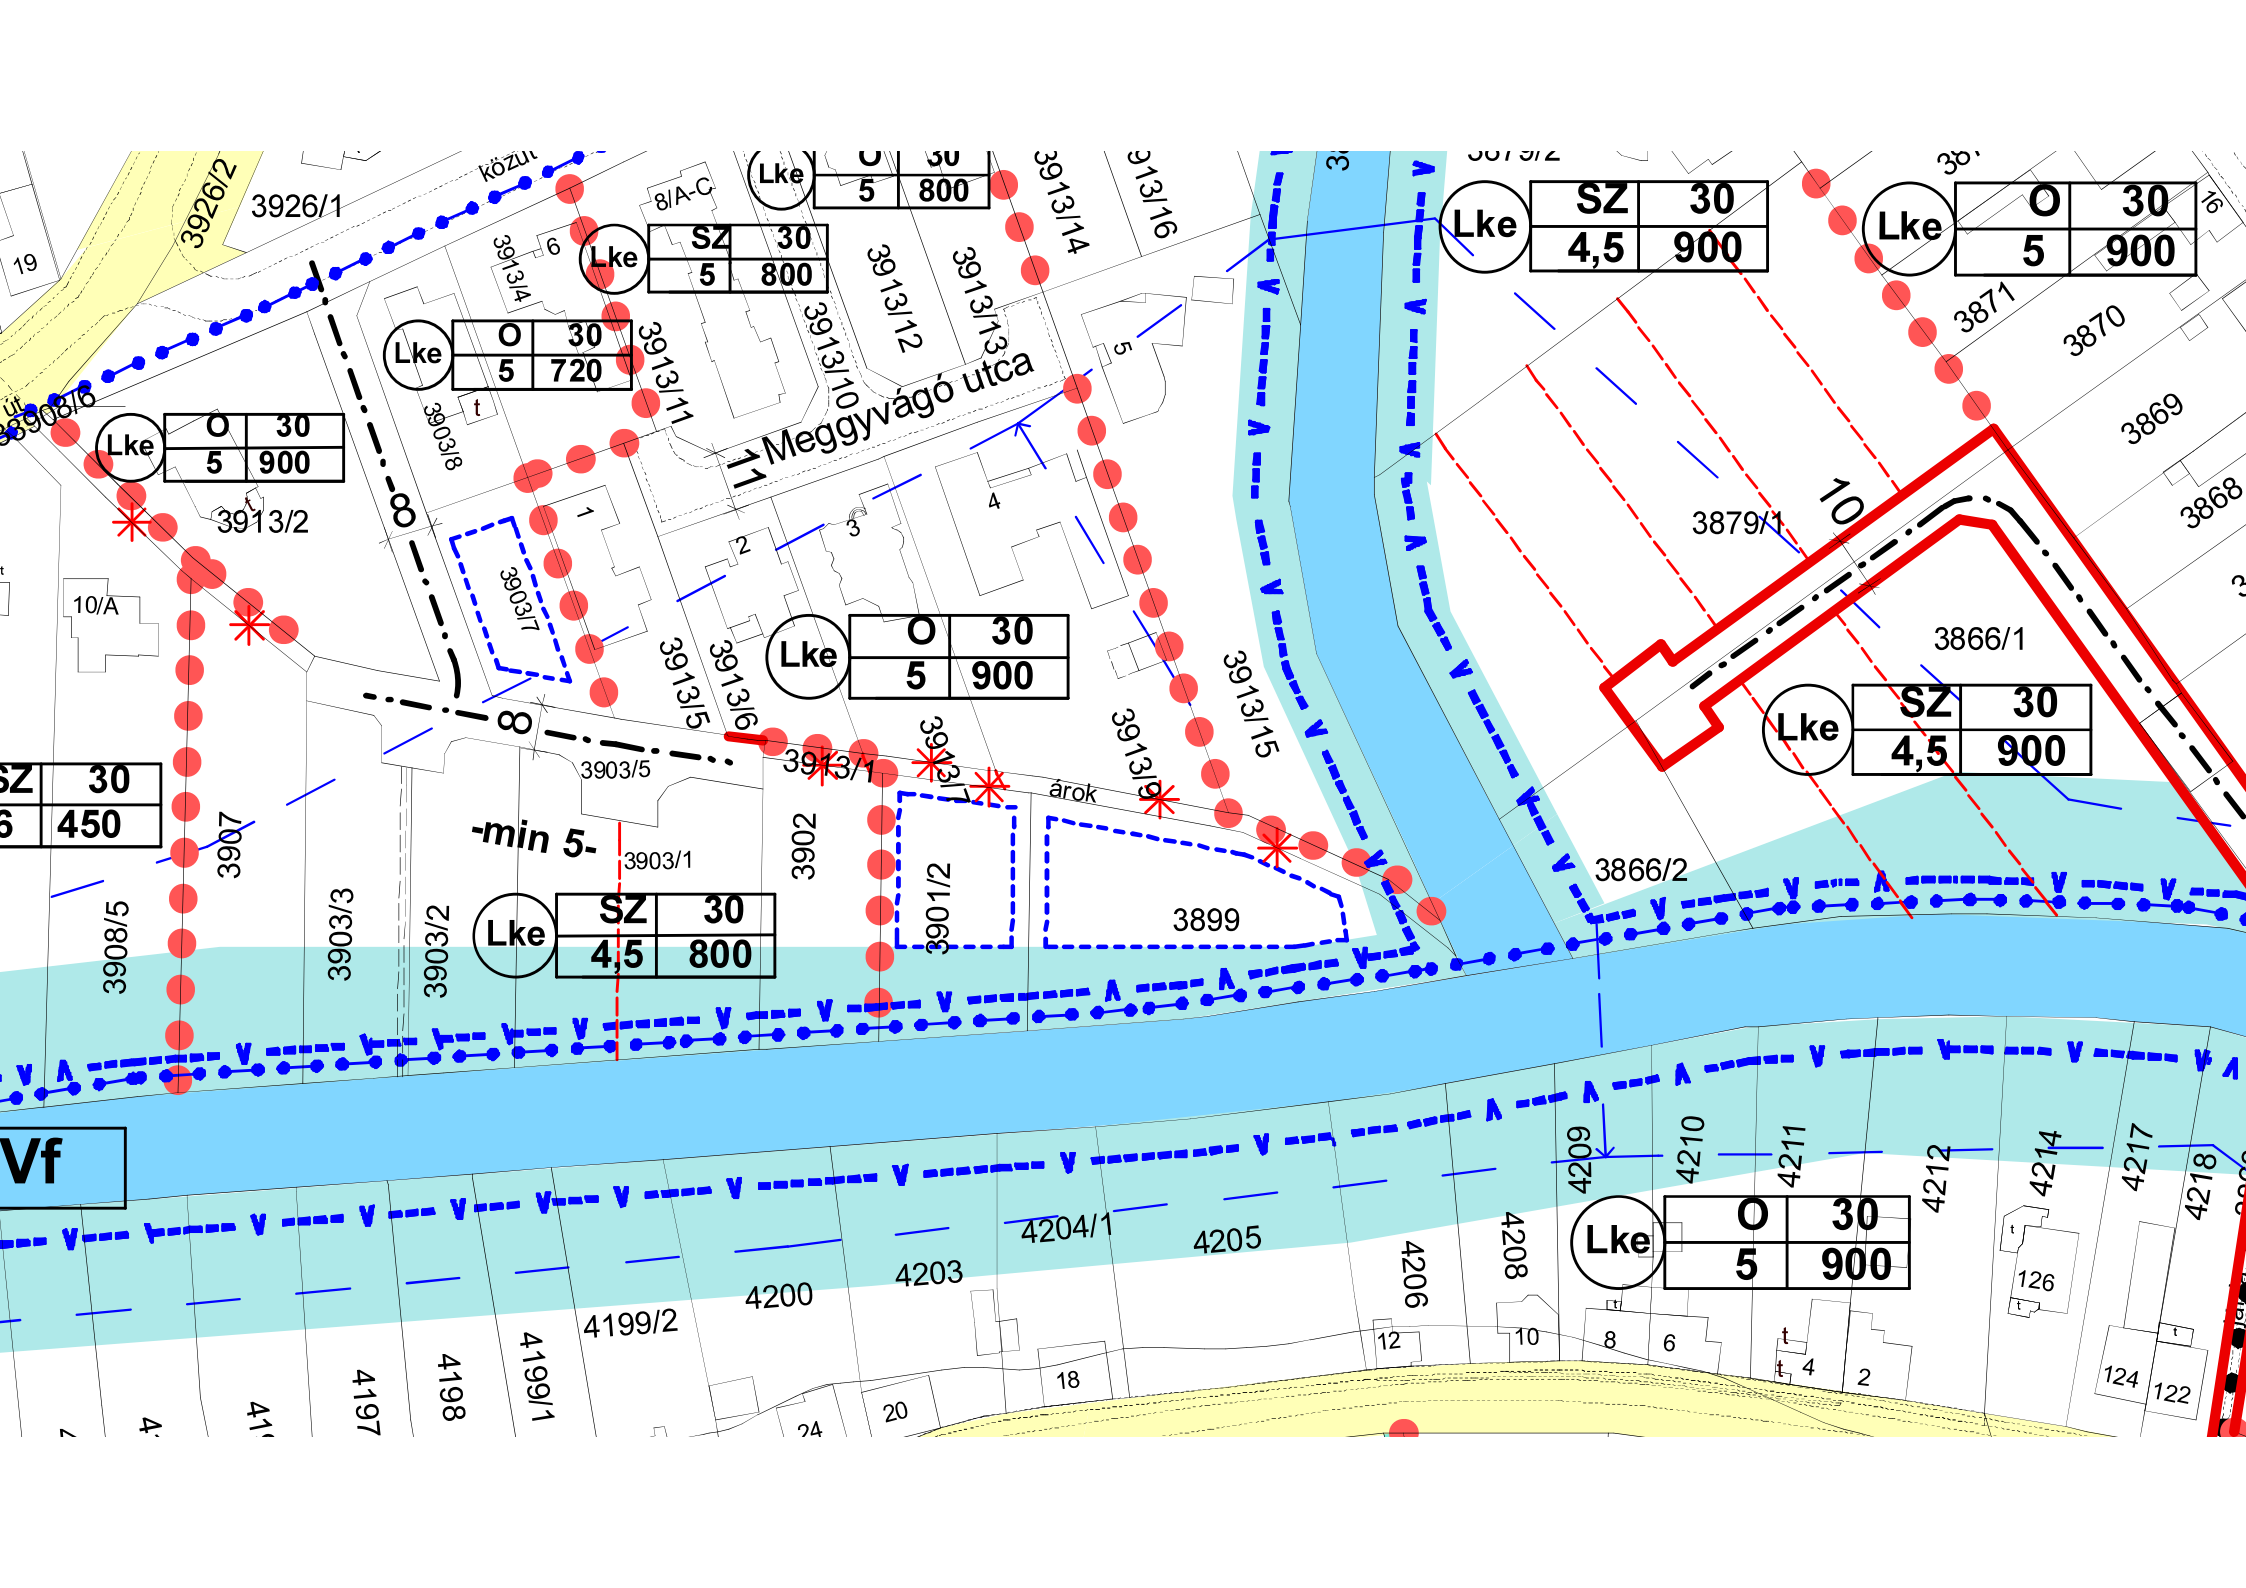

Lke	O	30
	5	900

Lke	O	30
	5	720

Lke	SZ	30
	5	800

Lke	O	30
	5	900

Lke	SZ	30
	4,5	800

Lke	SZ	30
	4,5	900

Lke	O	30
	5	900

Lke	SZ	30
	4,5	900

Lke	O	30
	5	900

Vf

Meggyvágó utca

árok

-min 5-

