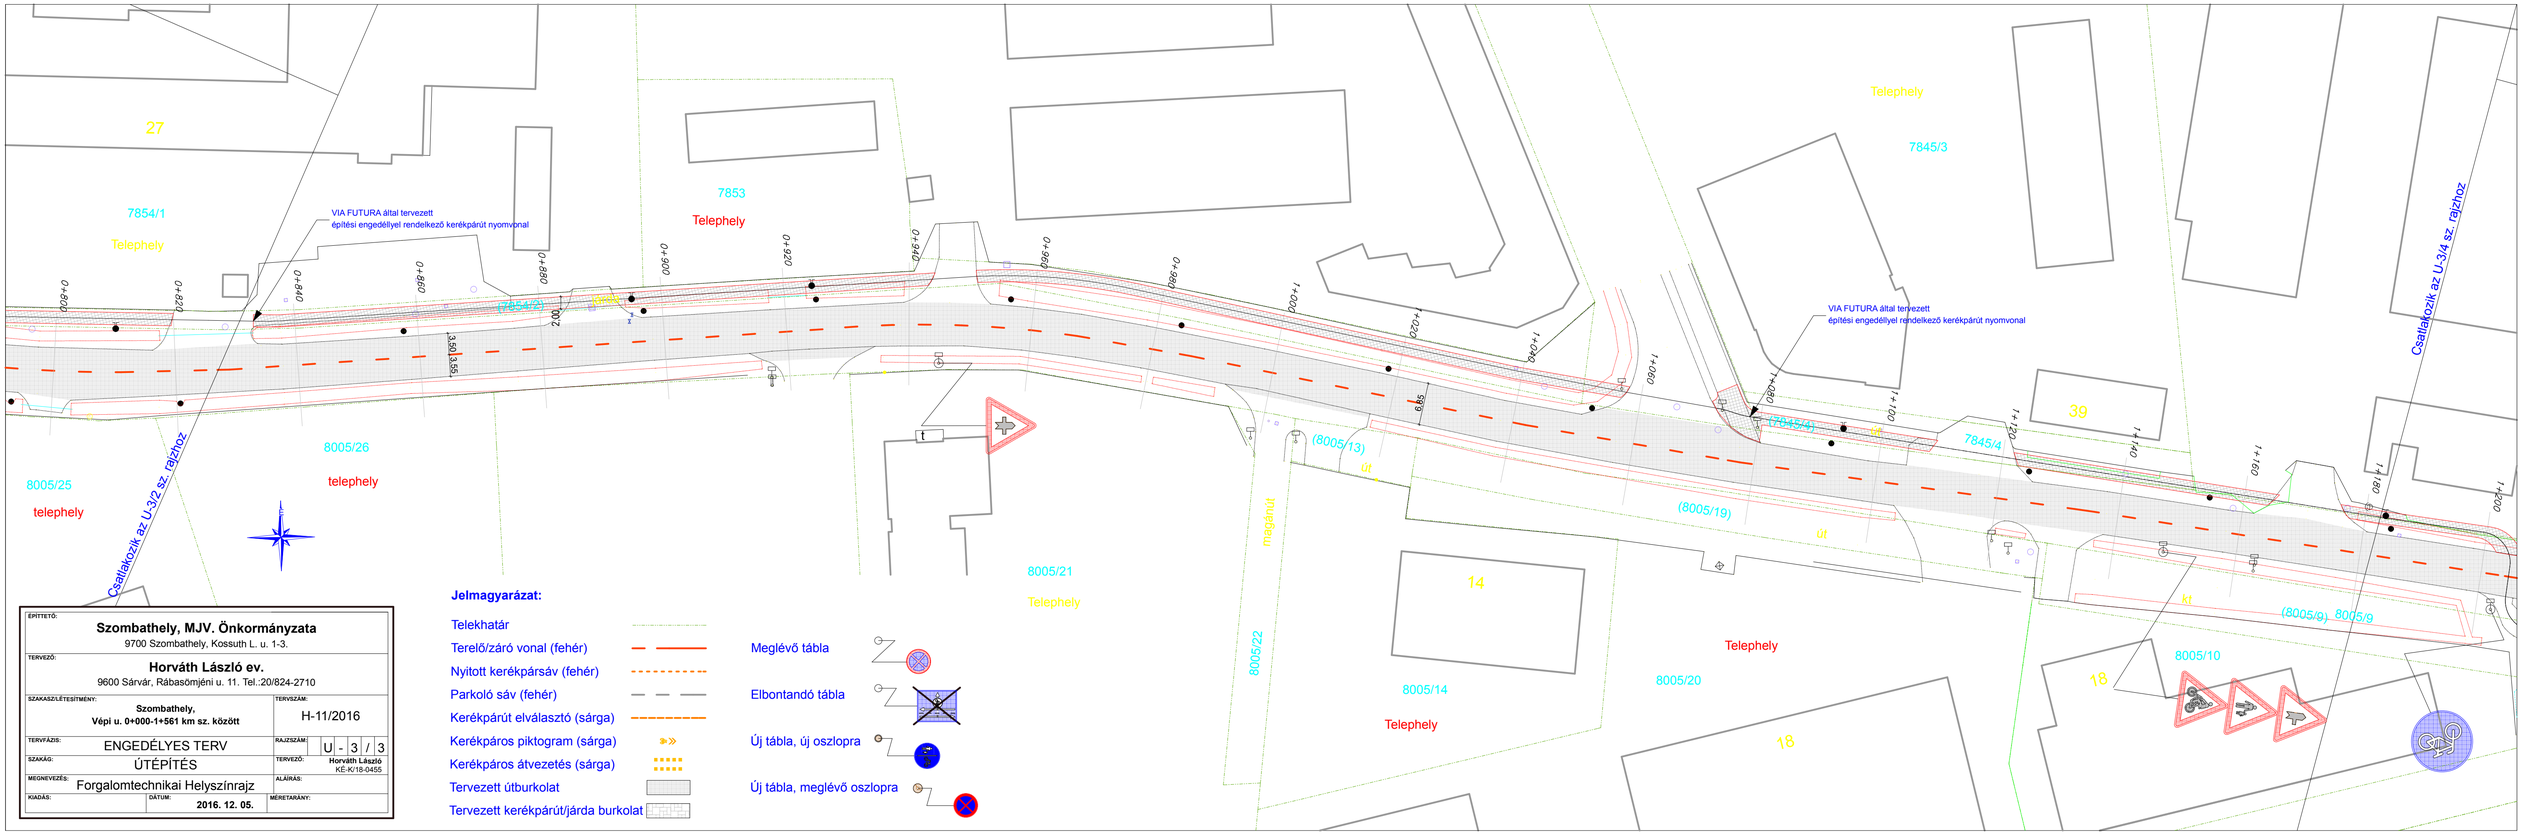

ÉPÍTTETŐ:	**Szombathely, MJV. Önkormányzata** 9700 Szombathely, Kossuth L. u. 1-3.
TERVEZŐ:	**Horváth László ev.** 9600 Sárvár, Rábasömjéni u. 11. Tel.:20/824-2710
SZAKASZLÉTESÍTMÉNY:	**Szombathely, Vépi u. 0+000-1+561 km sz. között**
TERVSZÁM:	H-11/2016
TERVFÁZIS:	ENGEDÉLYES TERV
RAJZSZÁM:	U - 3 / 3
SZAKÁG:	ÚTÉPÍTÉS
TERVEZŐ:	**Horváth László** KE-K/18-0455
MEGNEVEZÉS:	Forgalomtechnikai Helyszínrajz
ALÁÍRÁS:	
KIADÁS:	
DÁTUM:	**2016. 12. 05.**
MÉRETARÁNY:	

Jelmagyarázat:

- Telekhatár
- Terelő/záró vonal (fehér)
- Nyitott kerékpársáv (fehér)
- Parkoló sáv (fehér)
- Kerékpárút elválasztó (sárga)
- Kerékpáros piktogram (sárga)
- Kerékpáros átvezetés (sárga)
- Tervezett útburkolat
- Tervezett kerékpárút/járda burkolat
- Meglévő tábla
- Elbontandó tábla
- Új tábla, új oszlopra
- Új tábla, meglévő oszlopra

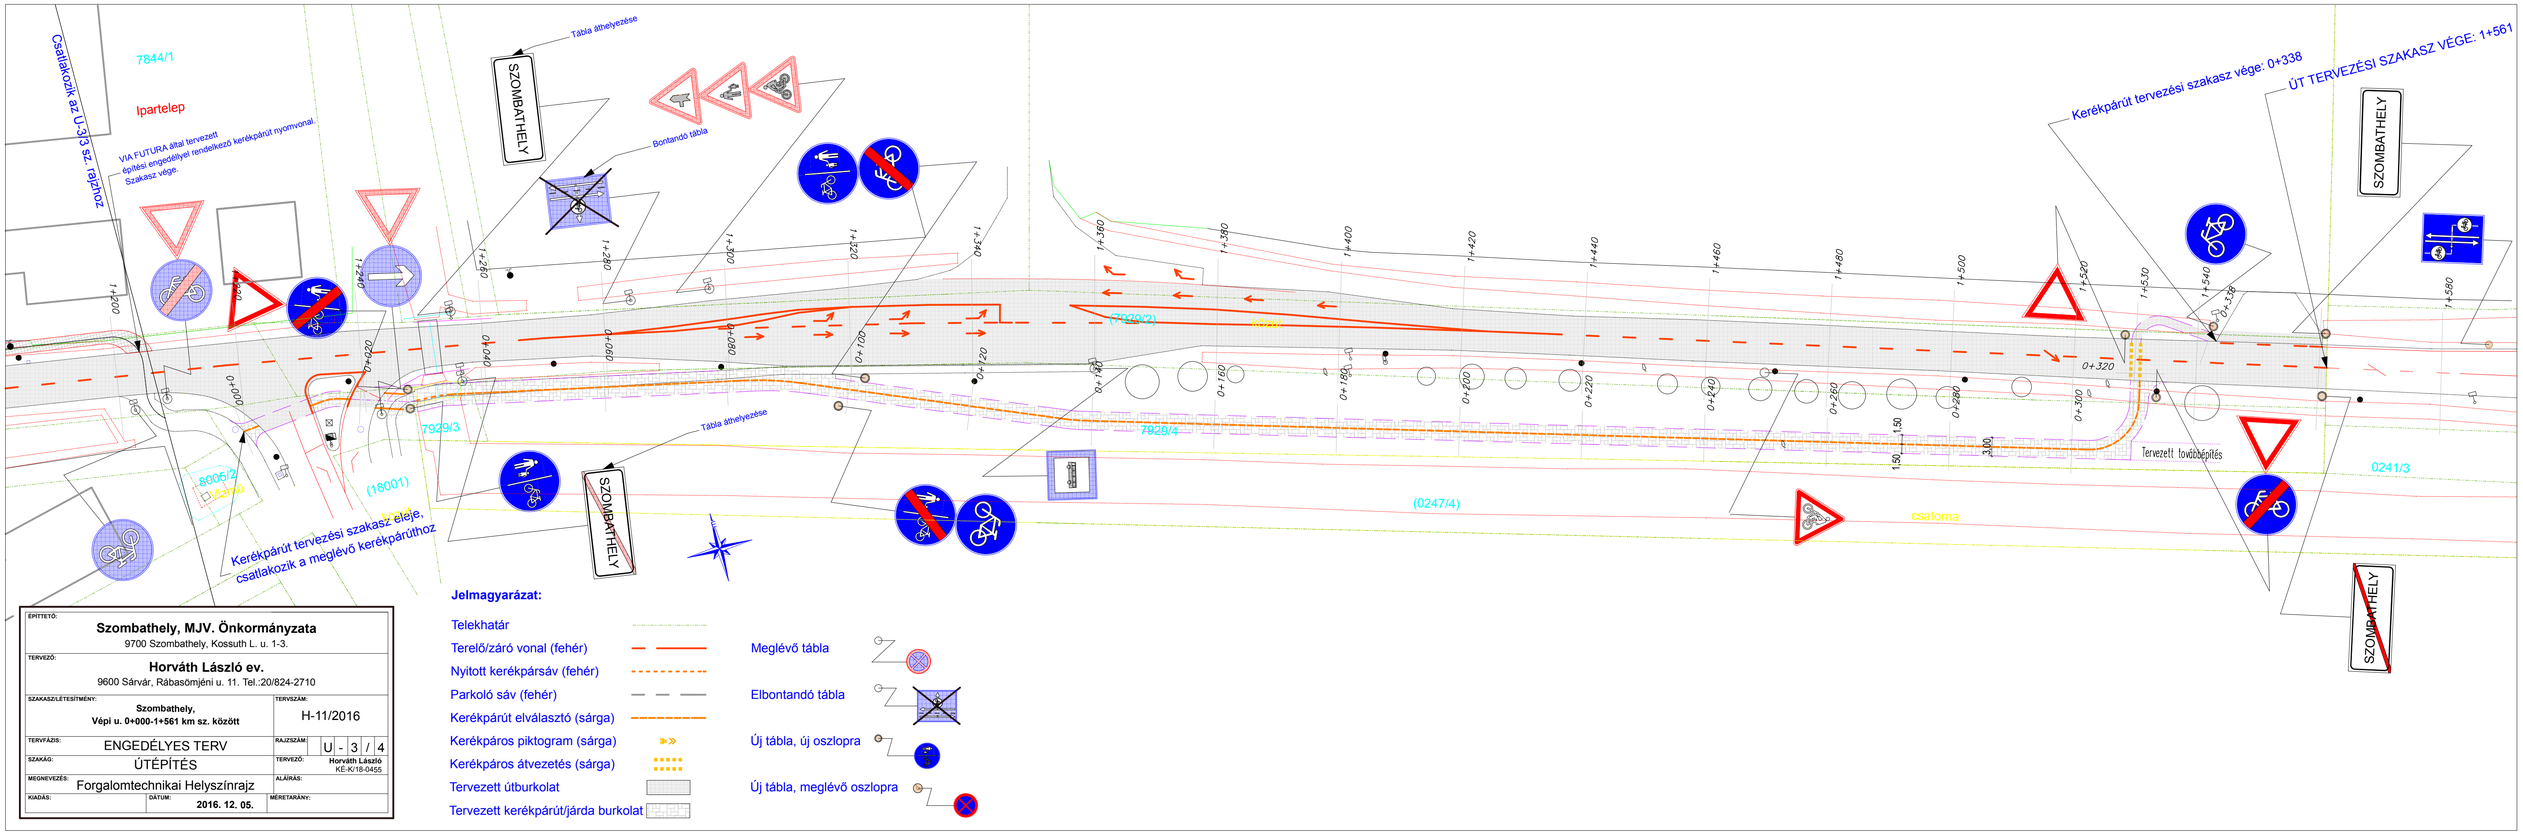

ÉPÍTTETŐ:	**Szombathely, MJV. Önkormányzata** 9700 Szombathely, Kossuth L. u. 1-3.
TERVEZŐ:	**Horváth László ev.** 9600 Sárvár, Rábasömjéni u. 11. Tel.:20/824-2710
SZAKASZLÉTESÍTMÉNY:	**Szombathely, Vépi u. 0+000-1+561 km sz. között**
TERVSZÁM:	H-11/2016
TERVFÁZIS:	ENGEDÉLYES TERV
RAJZSZÁM:	U - 3 / 4
SZAKÁG:	ÚTÉPÍTÉS
TERVEZŐ:	**Horváth László** KE-K/18-0455
MEGNEVEZÉS:	Forgalomtechnikai Helyszínrajz
ALÁÍRÁS:	
KIADÁS:	
DÁTUM:	**2016. 12. 05.**
MÉRETARÁNY:	

Jelmagyarázat:

- Telekhatár
- Terelő/záró vonal (fehér)
- Nyitott kerékpársáv (fehér)
- Parkoló sáv (fehér)
- Kerékpárút elválasztó (sárga)
- Kerékpáros piktogram (sárga)
- Kerékpáros átvezetés (sárga)
- Tervezett útburkolat
- Tervezett kerékpárút/járda burkolat
- Meglévő tábla
- Elbontandó tábla
- Új tábla, új oszlopra
- Új tábla, meglévő oszlopra