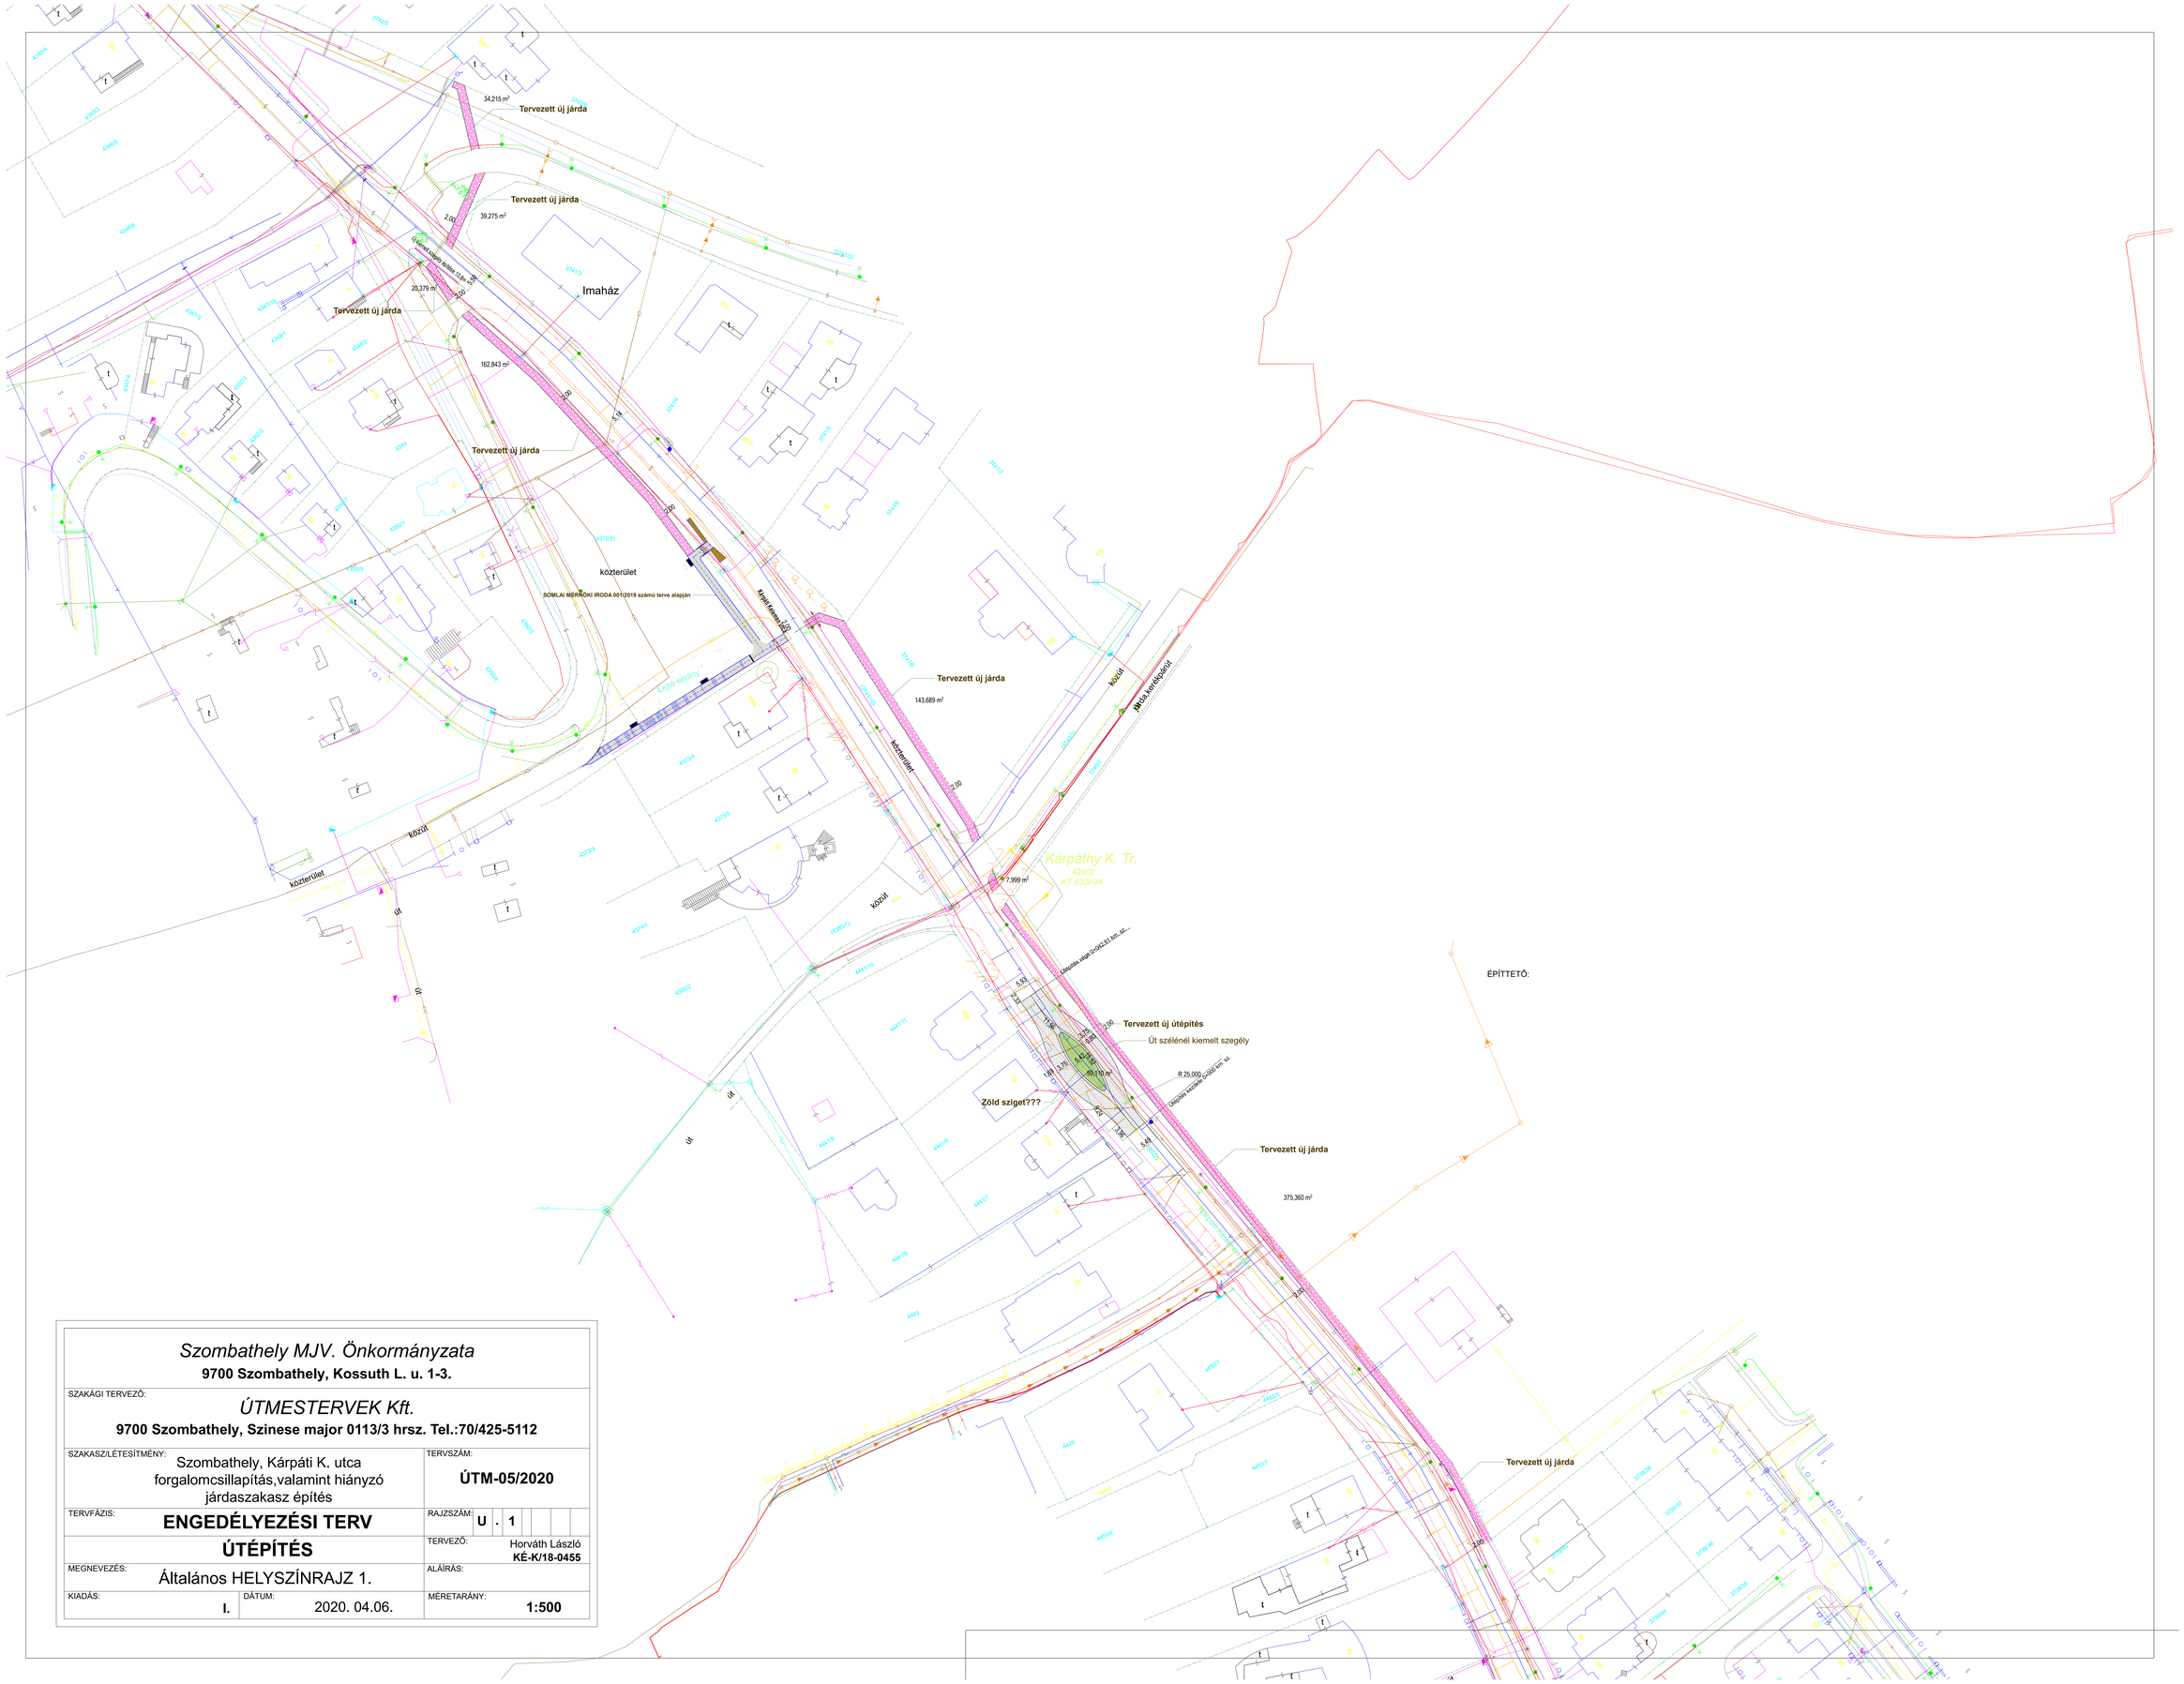

Szombathely MJV. Önkormányzata **9700 Szombathely, Kossuth L. u. 1-3.**			
SZAKÁGI TERVEZŐ: *ÚTMESTERVEK Kft.* **9700 Szombathely, Szinese major 0113/3 hrsz. Tel.:70/425-5112**			
SZAKASZ/LÉTESÍTMÉNY: Szombathely, Kárpáti K. utca forgalomcsillapítás,valamint hiányzó járdaszakasz építés		TERVSZÁM: **ÚTM-05/2020**	
TERVFÁZIS: **ENGEDÉLYEZÉSI TERV**		RAJZSZÁM: **U . 1**	
ÚTÉPÍTÉS		TERVEZŐ: Horváth László **KÉ-K/18-0455**	
MEGNEVEZÉS: Általános HELYSZÍNRAJZ 1.		ALÁÍRÁS:	
KIADÁS: **I.**	DÁTUM: 2020. 04.06.	MÉRETARÁNY: **1:500**	